



MẶT BẰNG THOÁT NƯỚC THẢI KHU BẾN PHƯỢNG HOÀNG

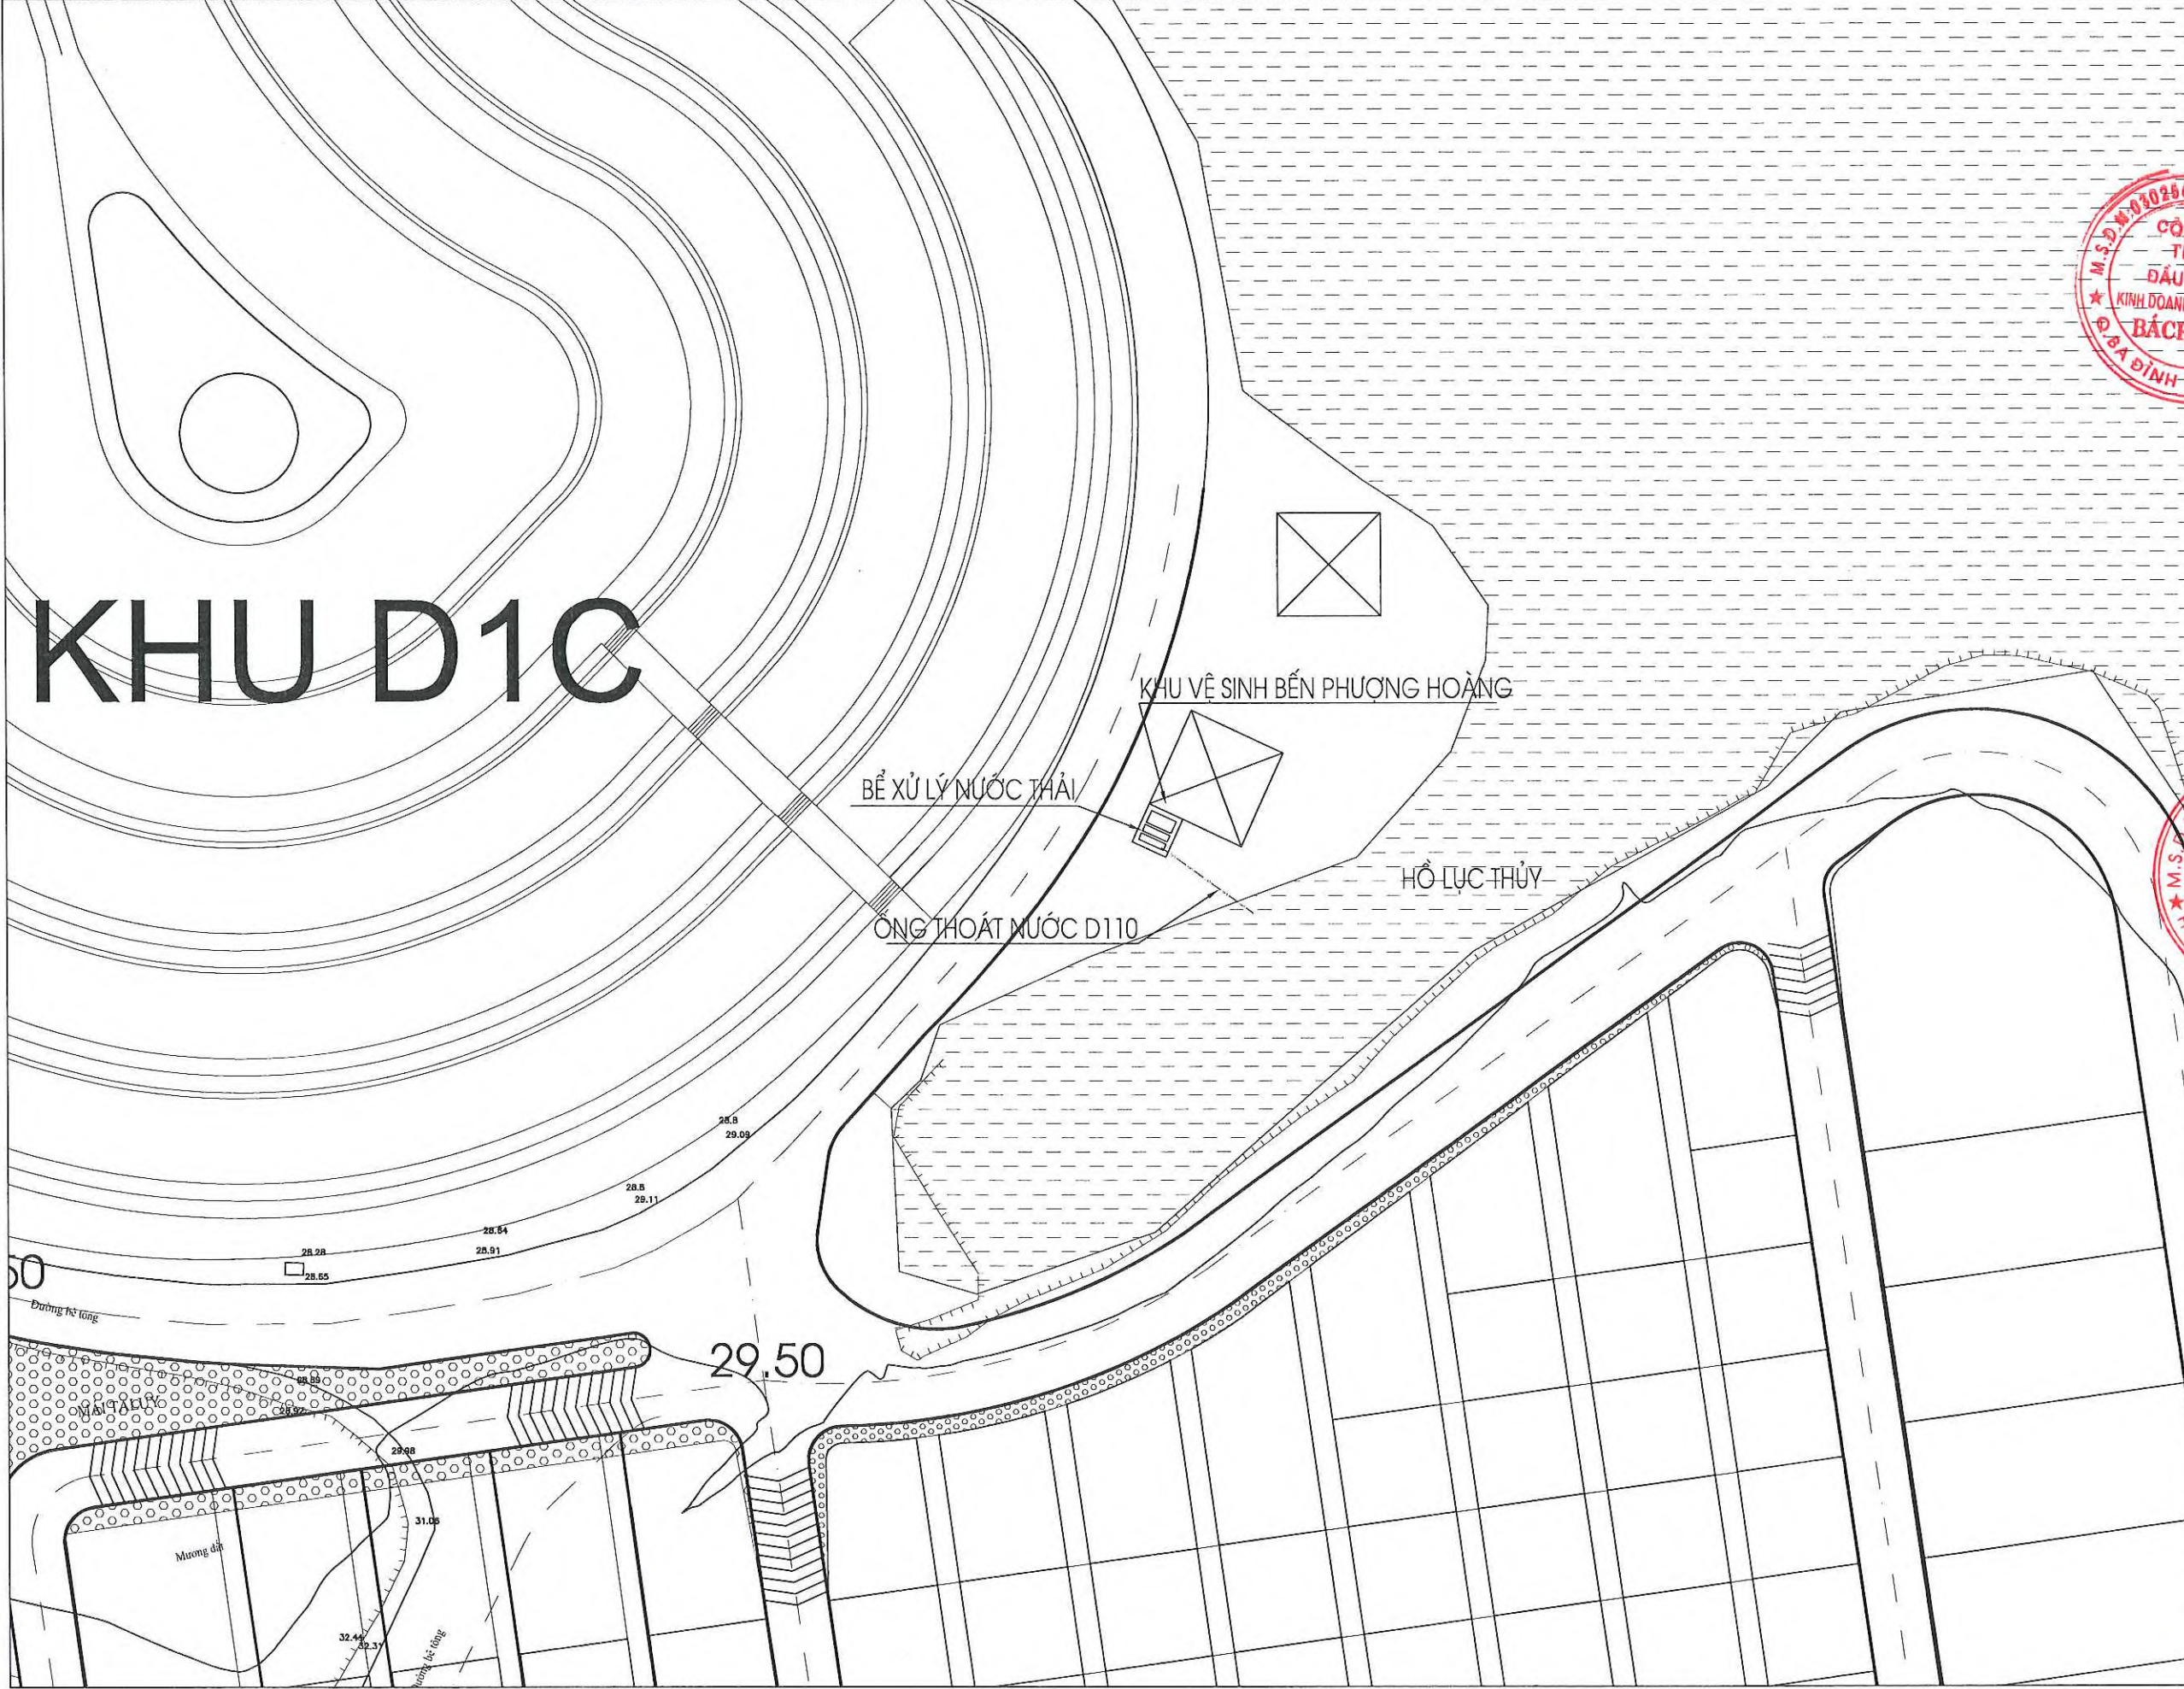


|   |          |
|---|----------|
| DỰ ÁN:   |          |
| CÔNG VIÊN VINH HẰNG PHÚ THỌ   |          |
| ĐỊA ĐIỂM: HUYỆN PHÚ NINH, TỈNH PHÚ THỌ   |          |
| HẠNG MỤC:   |          |
| ĐẠI DIỆN CHỦ ĐẦU TƯ:   |          |
| CÔNG TY TNHH OT VÀ KINH DOANH TM BÁCH VIỆT   |          |
| <div><div><div>M.S.D.M.0302567358</div><div>CÔNG TY TNHH ĐẦU TƯ VÀ KINH DOANH THƯƠNG MẠI BÁCH VIỆT</div><div>Đ. BA ĐÌNH - T. P. HÀ NỘI</div></div><div>Nguyễn Như Hân</div></div> |          |
| NHÀ ĐẦU TƯ CÔNG   |          |
| 2601000350   |          |
| CÔNG TY TNHH KIÊN THƠM   |          |
| <div><div><div>M.S.D.M.0302567358</div><div>CÔNG TY TNHH KIÊN THƠM</div><div>H. PHÚ NINH - T. PHÚ THỌ</div></div><div>Nguyễn Trung Kiên</div></div>                               |          |
| CHỦ TỊCH KIỂM GIÁM ĐỐC   |          |
| Nguyễn Trung Kiên   |          |
| NGƯỜI LẬP:   |          |
| TÊN BẢN VẼ:   |          |
| MẶT BẰNG THOÁT NƯỚC THẢI KHU BẾN PHƯỢNG HOÀNG   |          |
| GIAI ĐOẠN:   |          |
| BẢN VẼ HOÀN CÔNG   |          |
| TỶ LỆ:   | KÝ HIỆU: |
| HOÀN THÀNH : 2024   | HC-03.3  |




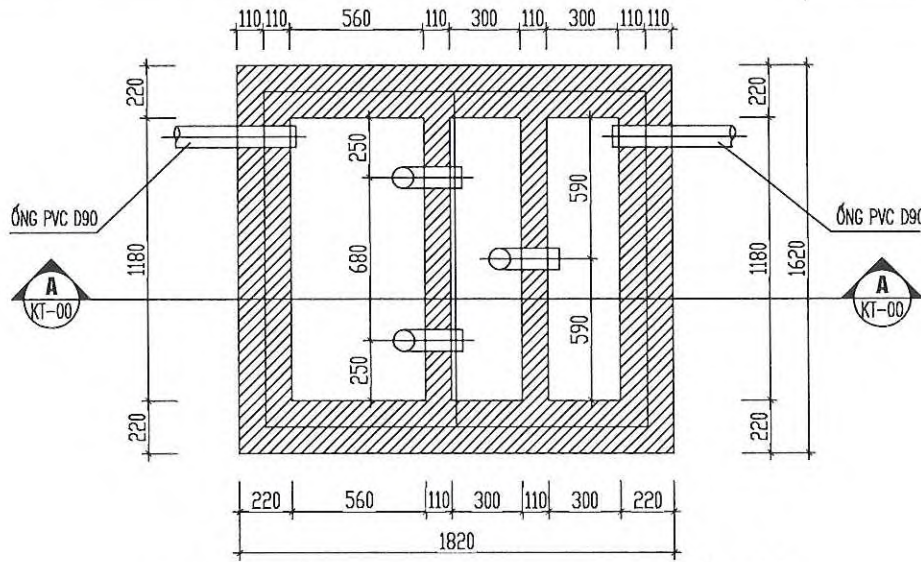

**MẶT BẰNG TƯỜNG XÂY BỂ XỬ LÝ NƯỚC THẢI TÁCH MỖ**

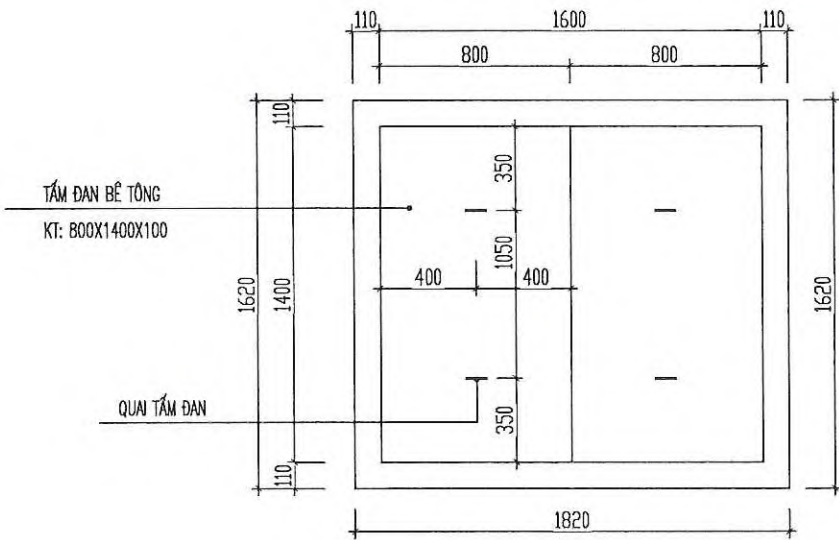


**MẶT BẰNG TẤM ĐAN LẮP BỂ**

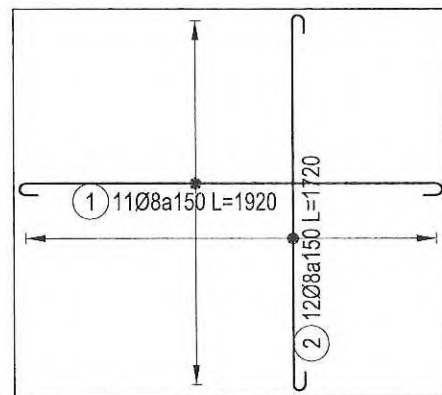

**MAT BANG THEP DAY BE (SL=1)**


TL: 1/30

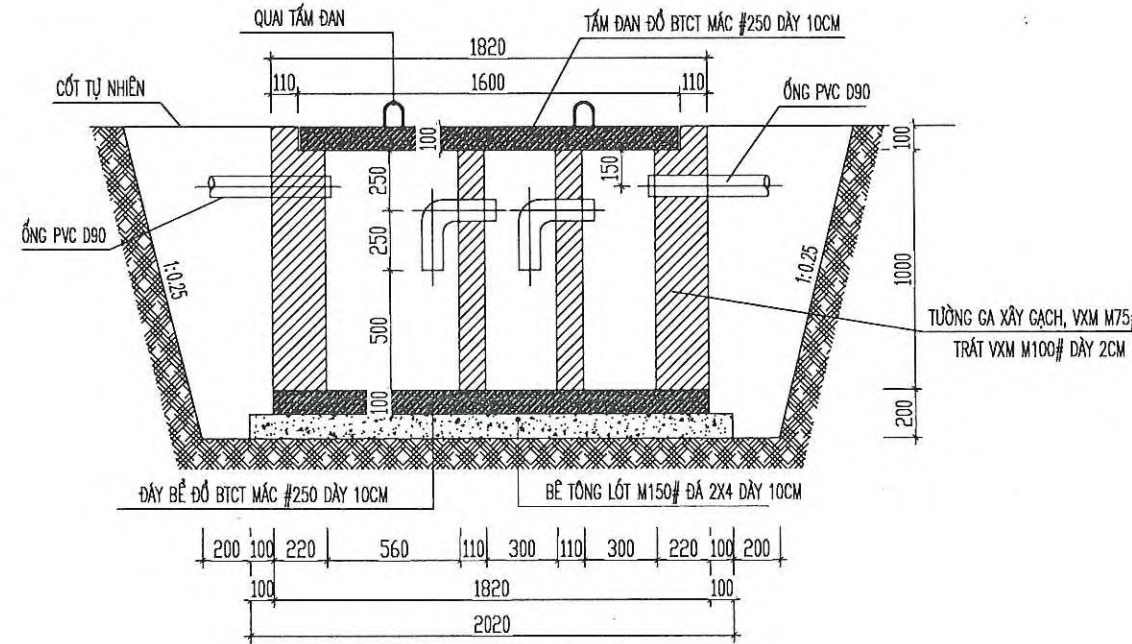

**MẶT CẮT A-A**

**KHOẢNG LƯỢNG 1 HỒ GA**

- + ĐÀO MÓNG GA, ĐẤT ĐÁ:  $V = (2.42 \times 2.22 + 3.07 \times 2.87) \times 0.5 \times 1.3 = 9.22$  (M3)
- + ĐÁP BÙ MÓNG GA, ĐẤT MÀU ĐÁM NỀN CHẶT K95 :  $V = 9.22 - 0.2 \times 2.02 \times 1.82 - 1.1 \times 1.82 \times 1.62 = 5.24$  (M3)
- + XÂY GẠCH TƯỜNG GA, VXM M75# :  $V = 1 \times (1.62 \times 1.82 - 1.18 \times 1.38) + 0.11 \times (1.62 \times 1.82 - 1.4 \times 1.6) = 1.4$  (M3)
- + TRÁT TƯỜNG NGOÀI GA, VXM M75# DÂY 2CM:  $S = 2 \times (1.82 + 1.62) \times 1.1 = 7.57$  (M2)
- + TRÁT TƯỜNG TRONG GA, VXM M75# DÂY 20MM:  $S = (5 \times 1.18 + 2 \times 0.56 + 4 \times 0.3) \times 1 = 8.22$  (M2)
- + LẮP ĐẶT TẤM ĐAN GA T6 (800x1400x100MM): 2 TẤM
- + VÁN KHUÔN TẤM ĐAN:  $S = 2 \times 2 \times (1.6 + 1.4) \times 0.1 = 1.2$  (M2)
- + BTXM M250# ĐÁ 1X2 DÂY 10CM TẤM ĐAN:  $V = 2 \times 1.4 \times 0.8 \times 0.1 = 0.23$  (M3)

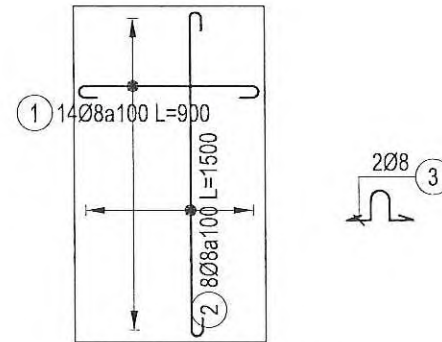

**MAT BANG TAM ĐAN (SL=2)**

TL: 1/30

- + KÍCH THƯỚC BẢN VẼ GHI ĐƠN VỊ MM
- + ĐƯỜNG KÍNH THÉP ĐƠN VỊ MM

**BẢNG THÔNG KÊ CÔT THÉP**

| TÊN CẤU KIỆN     | SỐ HIỆU | HÌNH DẠNG & KÍCH THƯỚC (mm) | Ø (mm) | CHIỀU DÀI 1 THANH (mm) | SỐ C. KIỆN | SỐ THANH |         | TỔNG CHIỀU DÀI (m) | TỔNG TRỌNG LƯỢNG (kg) |
|------------------|---------|-----------------------------|--------|------------------------|------------|----------|---------|--------------------|-----------------------|
|                  |         |                             |        |                        |            | MỘT CK   | TOÀN BỘ |                    |                       |
| MAT BANG TAM ĐAN | 1       | 75 750 75                   | 8      | 900                    | 2          | 14       | 28      | 25.2               | 9.95                  |
|                  | 2       | 75 1350 75                  | 8      | 1500                   | 2          | 8        | 16      | 24                 | 9.48                  |
|                  | 3       | 80 125 100 100              | 8      | 495                    | 2          | 2        | 4       | 1.98               | 0.78                  |
| THEP DAY BE      | 1       | 75 1770 75                  | 8      | 1920                   | 1          | 11       | 11      | 21.12              | 8.34                  |
|                  | 2       | 75 1570 75                  | 8      | 1720                   | 1          | 12       | 12      | 20.64              | 8.15                  |

DỰ ÁN:

CÔNG VIÊN VINH HẰNG PHÚ THỌ

ĐỊA ĐIỂM: HUYỆN PHÚ NINH, TỈNH PHÚ THỌ

HẠNG MỤC:

ĐẠI DIỆN CHỦ ĐẦU TƯ:

CÔNG TY TNHH ĐT VÀ KINH DOANH TM BÁCH VIỆT

ĐẦU TƯ VÀ

KINH DOANH THƯƠNG MẠI

BÁCH VIỆT

Q. BA ĐÌNH - TP. HÀ NỘI

NGƯỜI LẬP:

TÊN BẢN VẼ:

CHI TIẾT BỂ XỬ LÝ NƯỚC THẢI

ĐIỂN HÌNH

GIẢI ĐOẠN:

BẢN VẼ HOÀN CÔNG

TỶ LỆ:

HOÀN THÀNH : 2024

KÝ HIỆU :

HC-03.4

CHỦ TỊCH KIỂM GIÁM ĐỐC

Nguyễn Trung Kiên




MẶT BẰNG VỊ TRÍ KHO CHỨA CHẤT THẢI THÔNG THƯỜNG VÀ NGUY HẠI



|                                                                                       |          |
|---------------------------------------------------------------------------------------|----------|
| DỰ ÁN:                                                                                |          |
| CÔNG VIÊN VINH HẰNG PHÚ THỌ                                                           |          |
| ĐỊA ĐIỂM: HUYỆN PHÚ NINH, TỈNH PHÚ THỌ                                                |          |
| HẠNG MỤC:                                                                             |          |
| ĐẠI DIỆN CHỦ ĐẦU TƯ:                                                                  |          |
| CÔNG TY TNHH ĐT VÀ KINH DOANH TM BẠCH VIỆT                                            |          |
|    |          |
|    |          |
| NHÀ THẦU THI CÔNG:                                                                    |          |
| CÔNG TY TNHH KIẾN THOM                                                                |          |
|  |          |
| CHỦ TỊCH KIỂM GIÁM ĐỐC                                                                |          |
|  |          |
| NGƯỜI LẬP:                                                                            |          |
| TÊN BẢN VẼ:                                                                           |          |
| MẶT BẰNG VỊ TRÍ KHO CHỨA CHẤT THẢI THÔNG THƯỜNG VÀ NGUY HẠI                           |          |
| GIAI ĐOẠN:                                                                            |          |
| BẢN VẼ HOÀN CÔNG                                                                      |          |
| TÝ LỆ:                                                                                | KÝ HIỆU: |
| HOÀN THÀNH : 2024                                                                     | HC-04    |




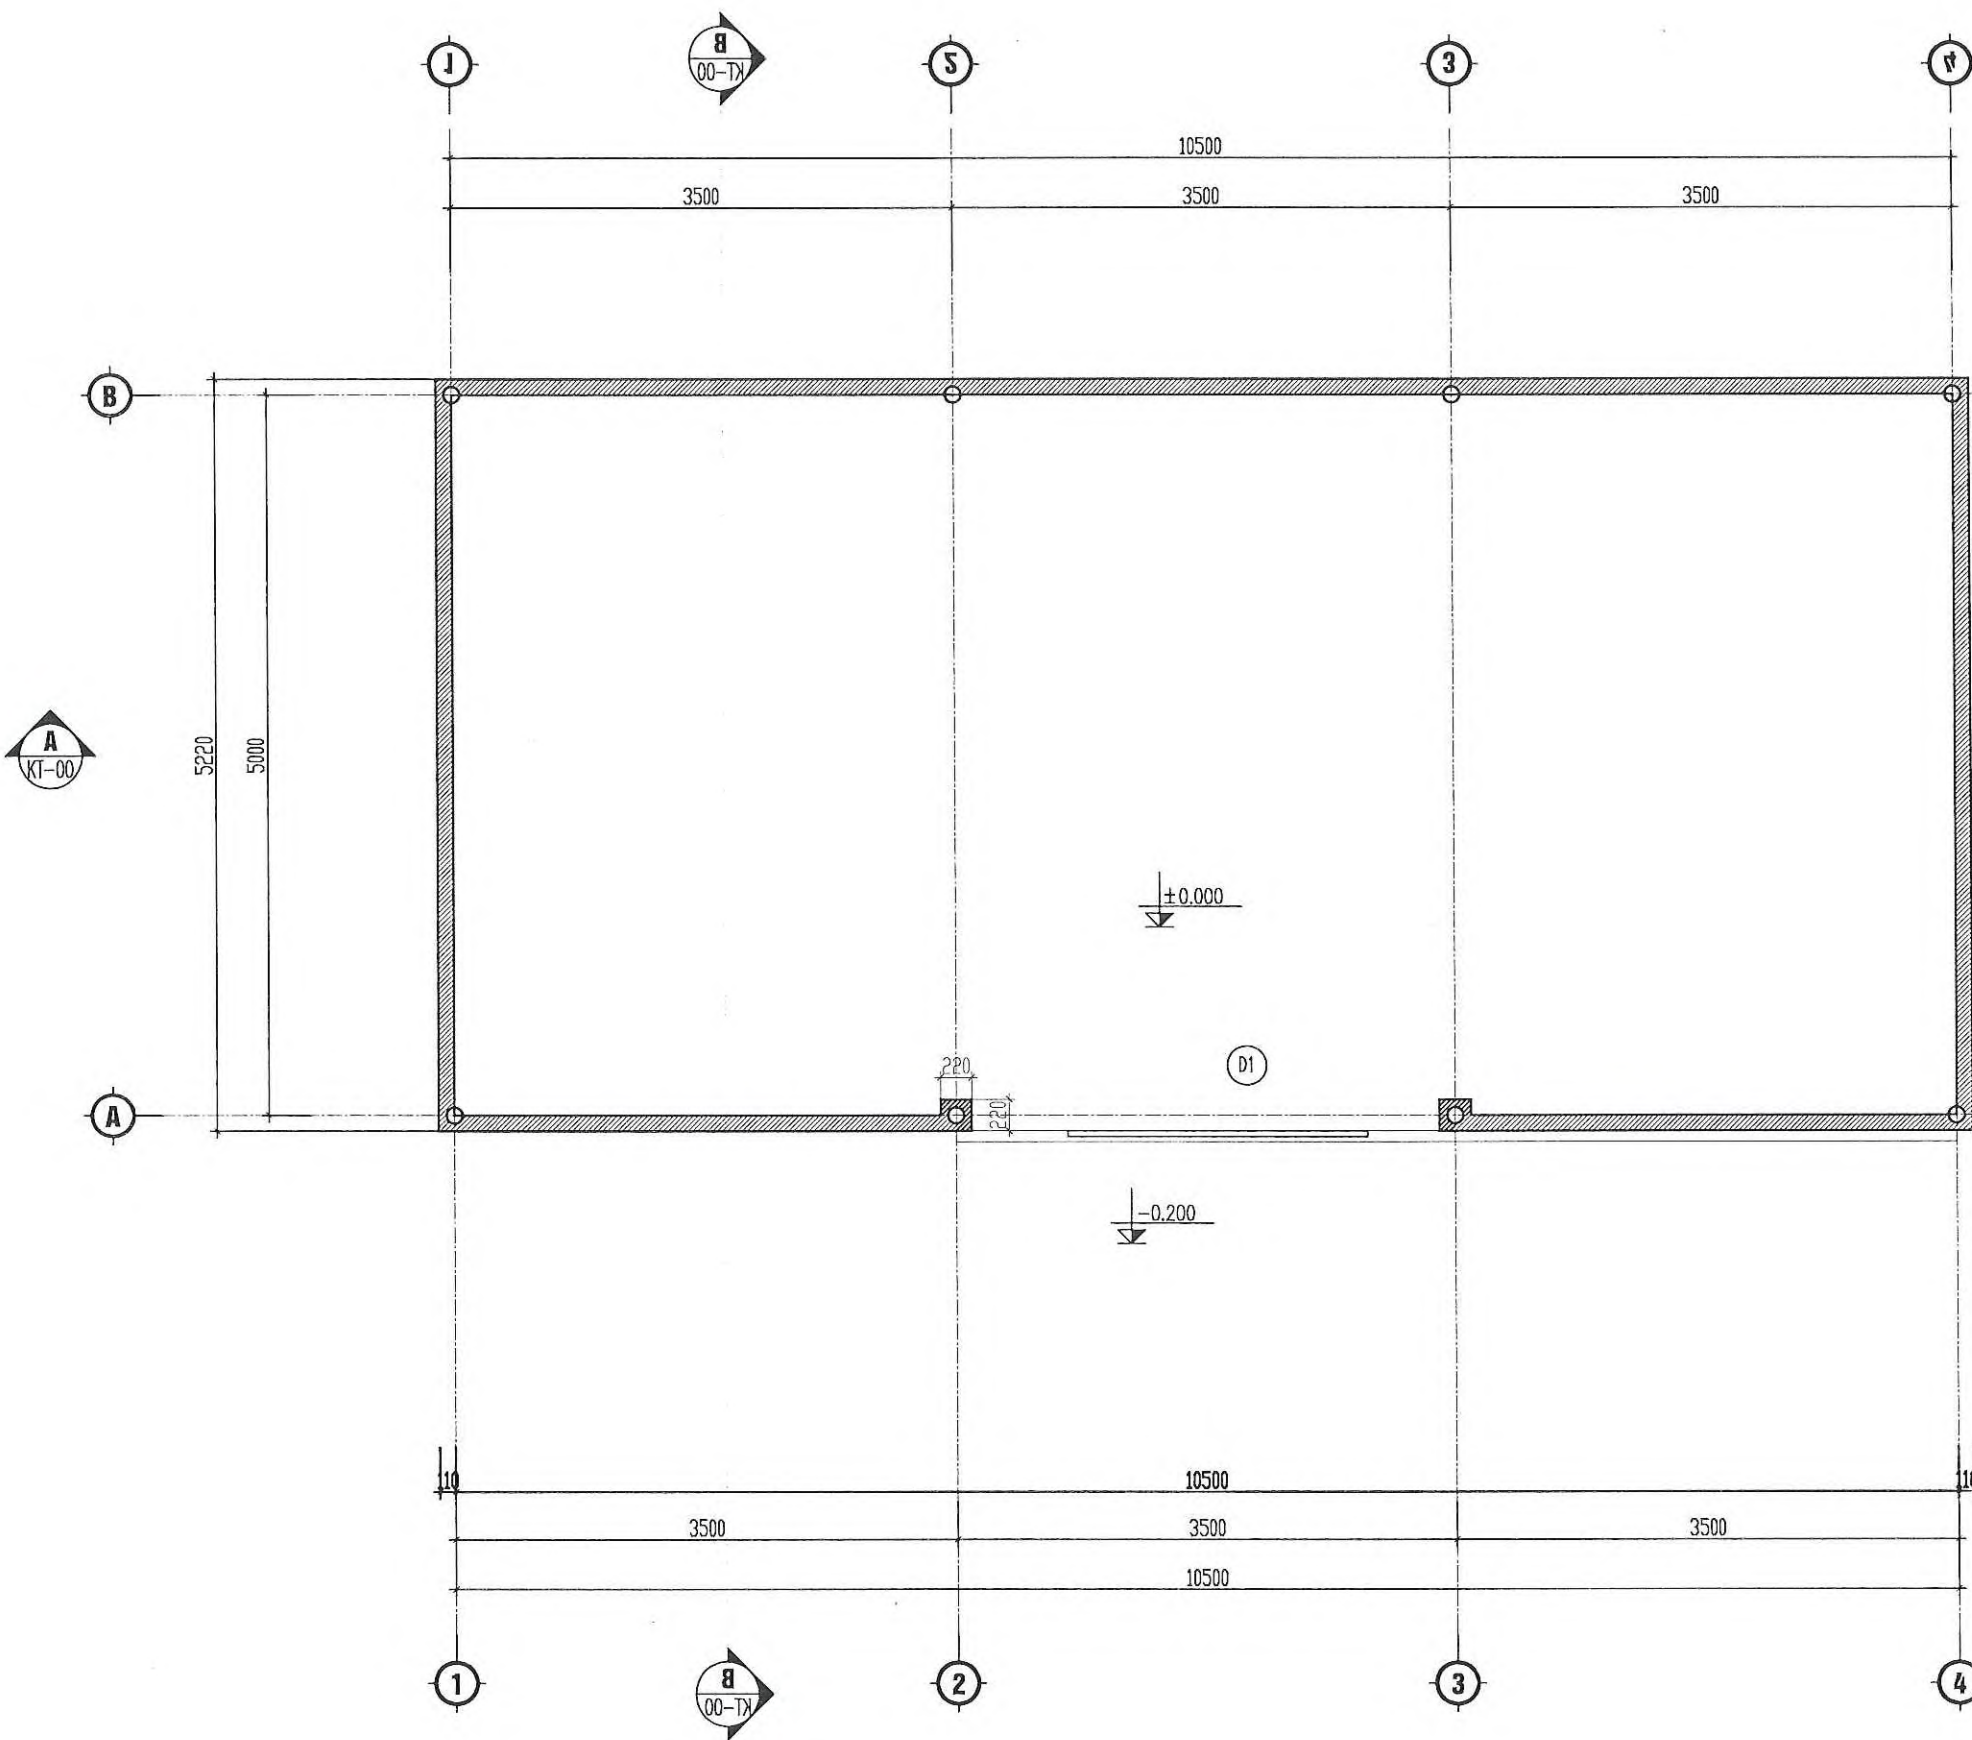


MẶT BẰNG NHÀ KHO CHỨA CHẤT THẢI THÔNG THƯỜNG

|                                                        |          |
|--------------------------------------------------------|----------|
| DỰ ÁN:                                                 |          |
| CÔNG VIÊN VINH HẰNG PHÚ THỌ                            |          |
| ĐỊA ĐIỂM: HUYỆN PHÚ NINH, TỈNH PHÚ THỌ                 |          |
| HẠNG MỤC:                                              |          |
| ĐẠI DIỆN CHỦ ĐẦU TƯ:                                   |          |
| CÔNG TY TNHH BT VÀ KINH DOANH TM BÁCH VIỆT             |          |
| CÔNG TY TNHH ĐẦU TƯ VÀ KINH DOANH THƯƠNG MẠI BÁCH VIỆT |          |
| Q. BA DÌNH - T.P HÀ NỘI                                |          |
| NGƯỜI LẬP:                                             |          |
| NGUYỄN NHƯ HỒNG                                        |          |
| CÔNG TY TNHH KIẾN THOM                                 |          |
| CÔNG TY TNHH KIẾN THOM                                 |          |
| PHÚ NINH - PHÚ THỌ                                     |          |
| CHỦ TỊCH KIỂM GIÁC ĐỐC                                 |          |
| NGUYỄN TRUNG KIÊN                                      |          |
| NGƯỜI LẬP:                                             |          |
| TÊN BẢN VẼ:                                            |          |
| KHO CHỨA CHẤT THẢI THÔNG THƯỜNG                        |          |
| MẶT BẰNG                                               |          |
| GIAI ĐOẠN:                                             |          |
| BẢN VẼ HOÀN CÔNG                                       |          |
| TỶ LỆ:                                                 | KÝ HIỆU: |
| HOÀN THÀNH: 2024                                       | HC-04-01 |



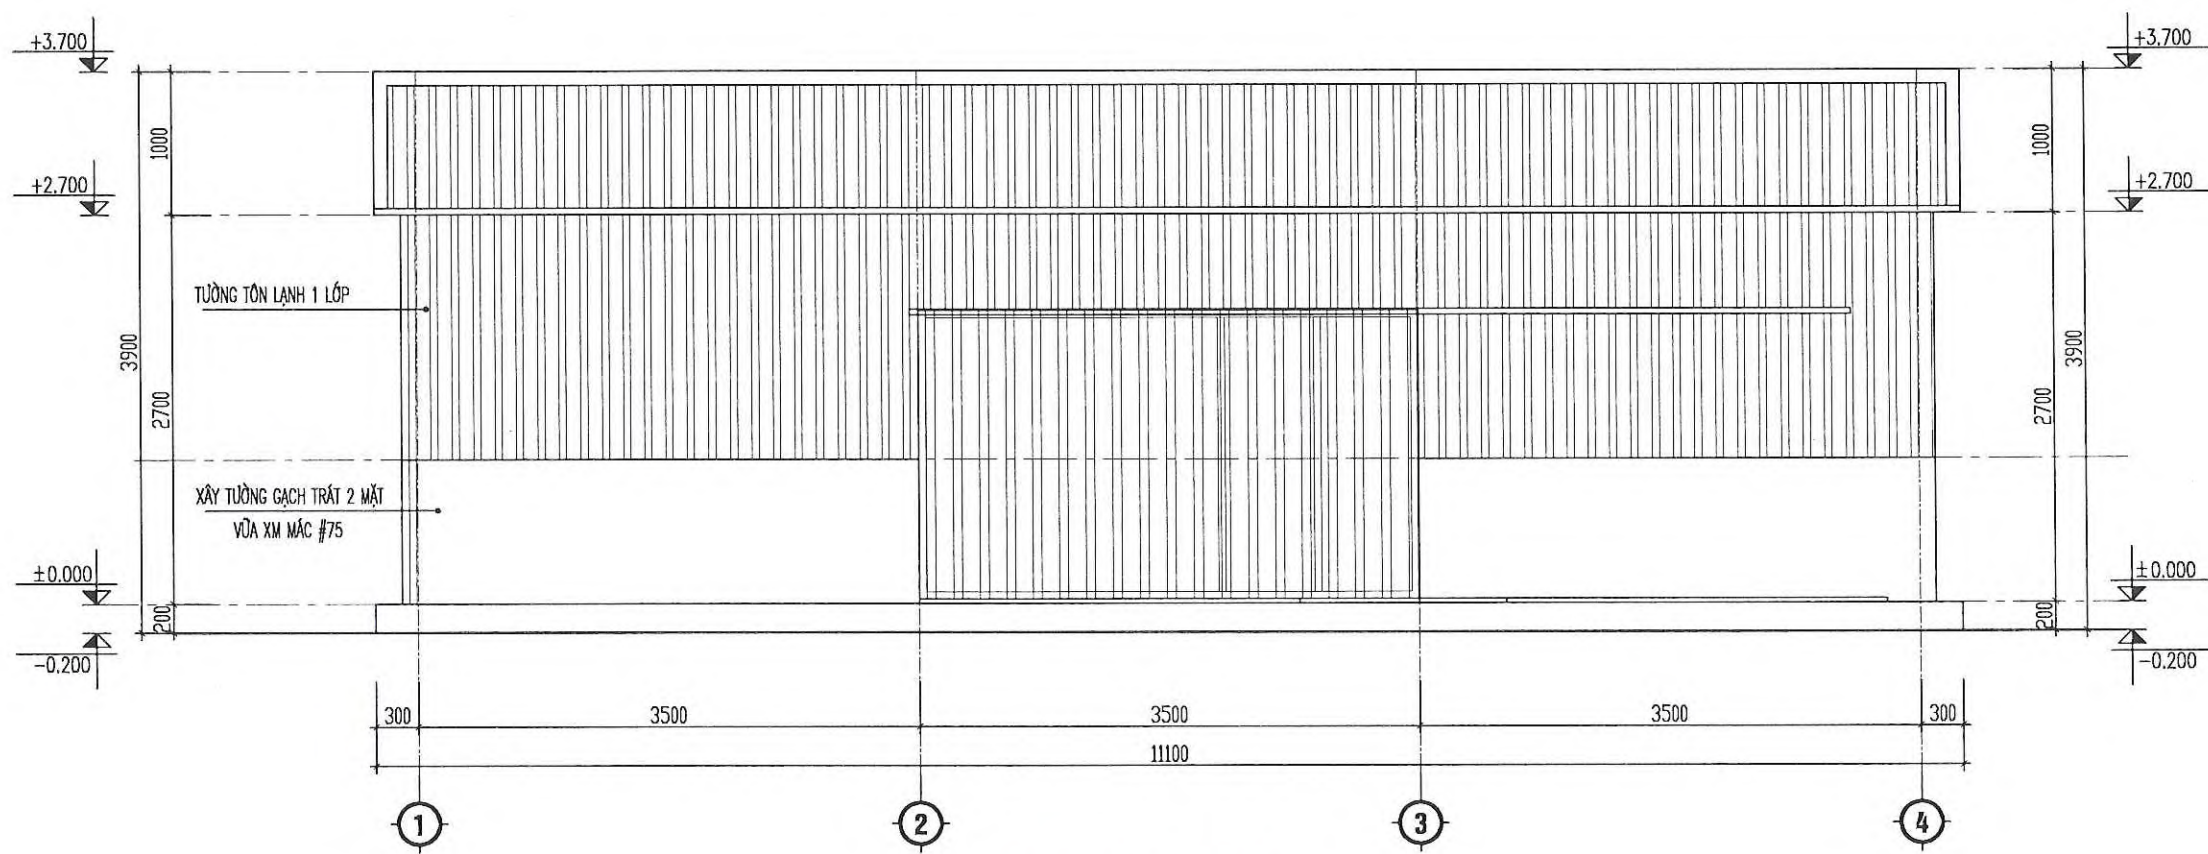


MẶT ĐỨNG TRỰC 1-4

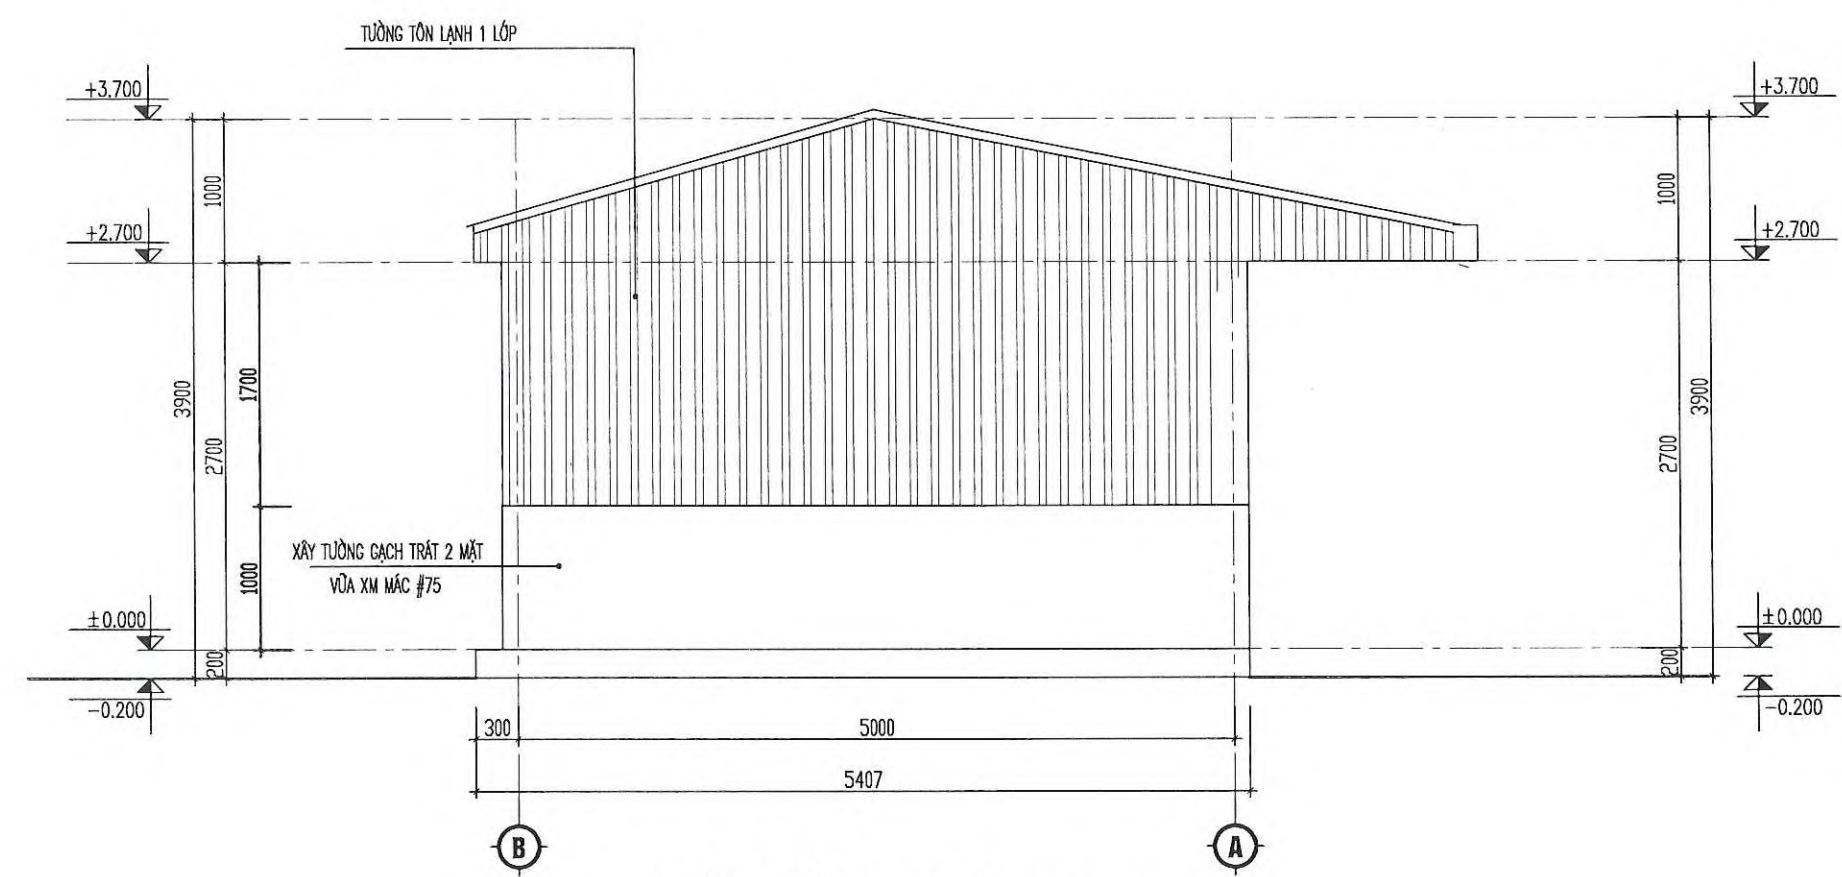


MẶT ĐỨNG TRỰC B-A

|                                            |          |
|--------------------------------------------|----------|
| DỰ ÁN:                                     |          |
| CÔNG VIÊN VĨNH HẰNG PHÚ THỌ                |          |
| ĐỊA ĐIỂM: HUYỆN PHÚ NINH, TỈNH PHÚ THỌ     |          |
| HẠNG MỤC:                                  |          |
| ĐẠI DIỆN CHỦ ĐẦU TƯ:                       |          |
| CÔNG TY TNHH ĐT VÀ KINH DOANH TM BÁCH VIỆT |          |
| ĐẦU TƯ VÀ                                  |          |
| KINH DOANH THƯƠNG MẠI                      |          |
| BÁCH VIỆT                                  |          |
| Q. BA ĐÌNH - T.P HÀ NỘI                    |          |
| NGƯỜI LẬP:                                 |          |
| NGUYỄN NHƯ HẰNG                            |          |
| NHÀ THẦU THỰC CÔNG                         |          |
| CÔNG TY TNHH KIẾN THẠM                     |          |
| CÔNG TY TNHH KIẾN THẠM                     |          |
| H. PHÚ NINH - T. PHÚ THỌ                   |          |
| CHỦ TỊCH KIỂM GIÁM ĐỐC                     |          |
| NGUYỄN TRUNG KIÊN                          |          |
| NGƯỜI LẬP:                                 |          |
| TÊN BẢN VẼ:                                |          |
| KHO CHỨA CHẤT THẢI THÔNG THƯỜNG            |          |
| MẶT ĐỨNG                                   |          |
| GIAI ĐOẠN:                                 |          |
| BẢN VẼ HOÀN CÔNG                           |          |
| TỶ LỆ:                                     | KÝ HIỆU: |
| HOÀN THÀNH: 2024                           | HC-04-02 |



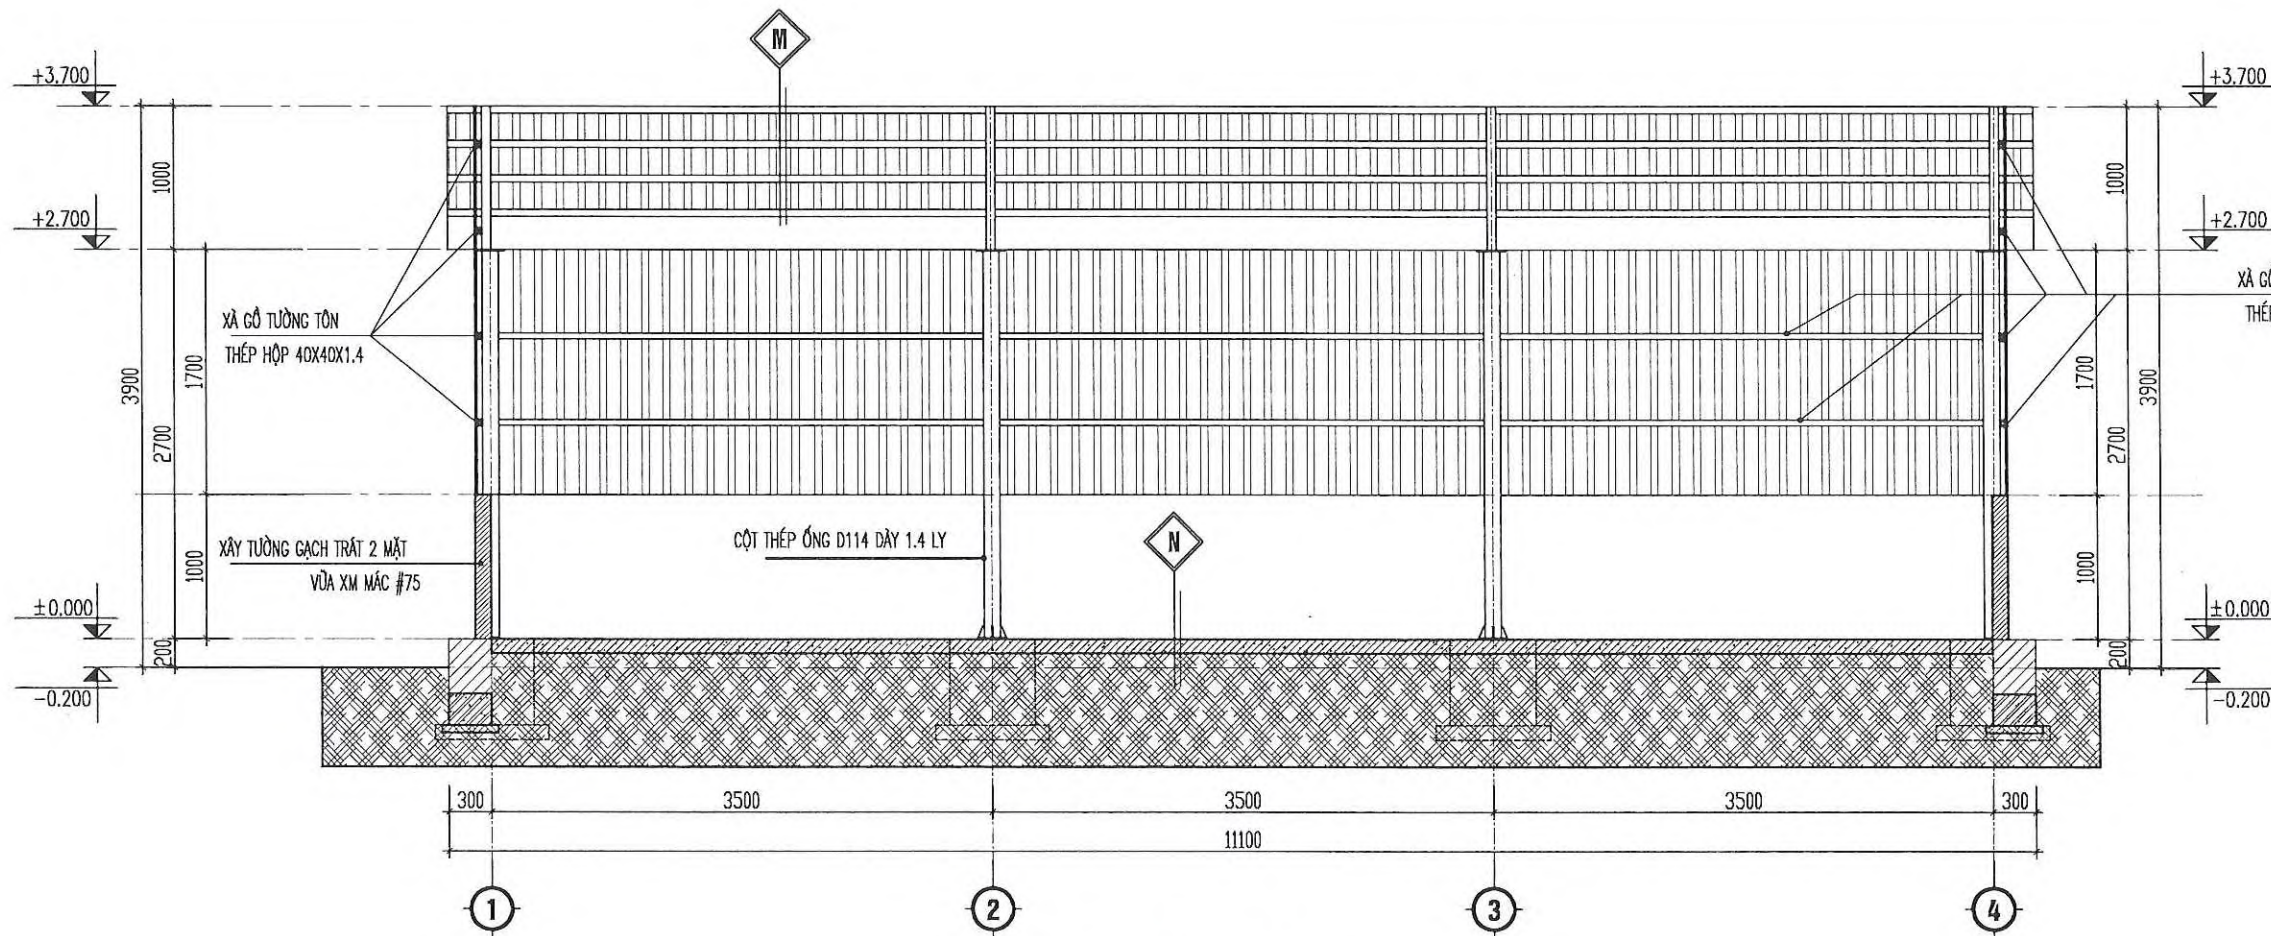

MẶT CẮT A-A

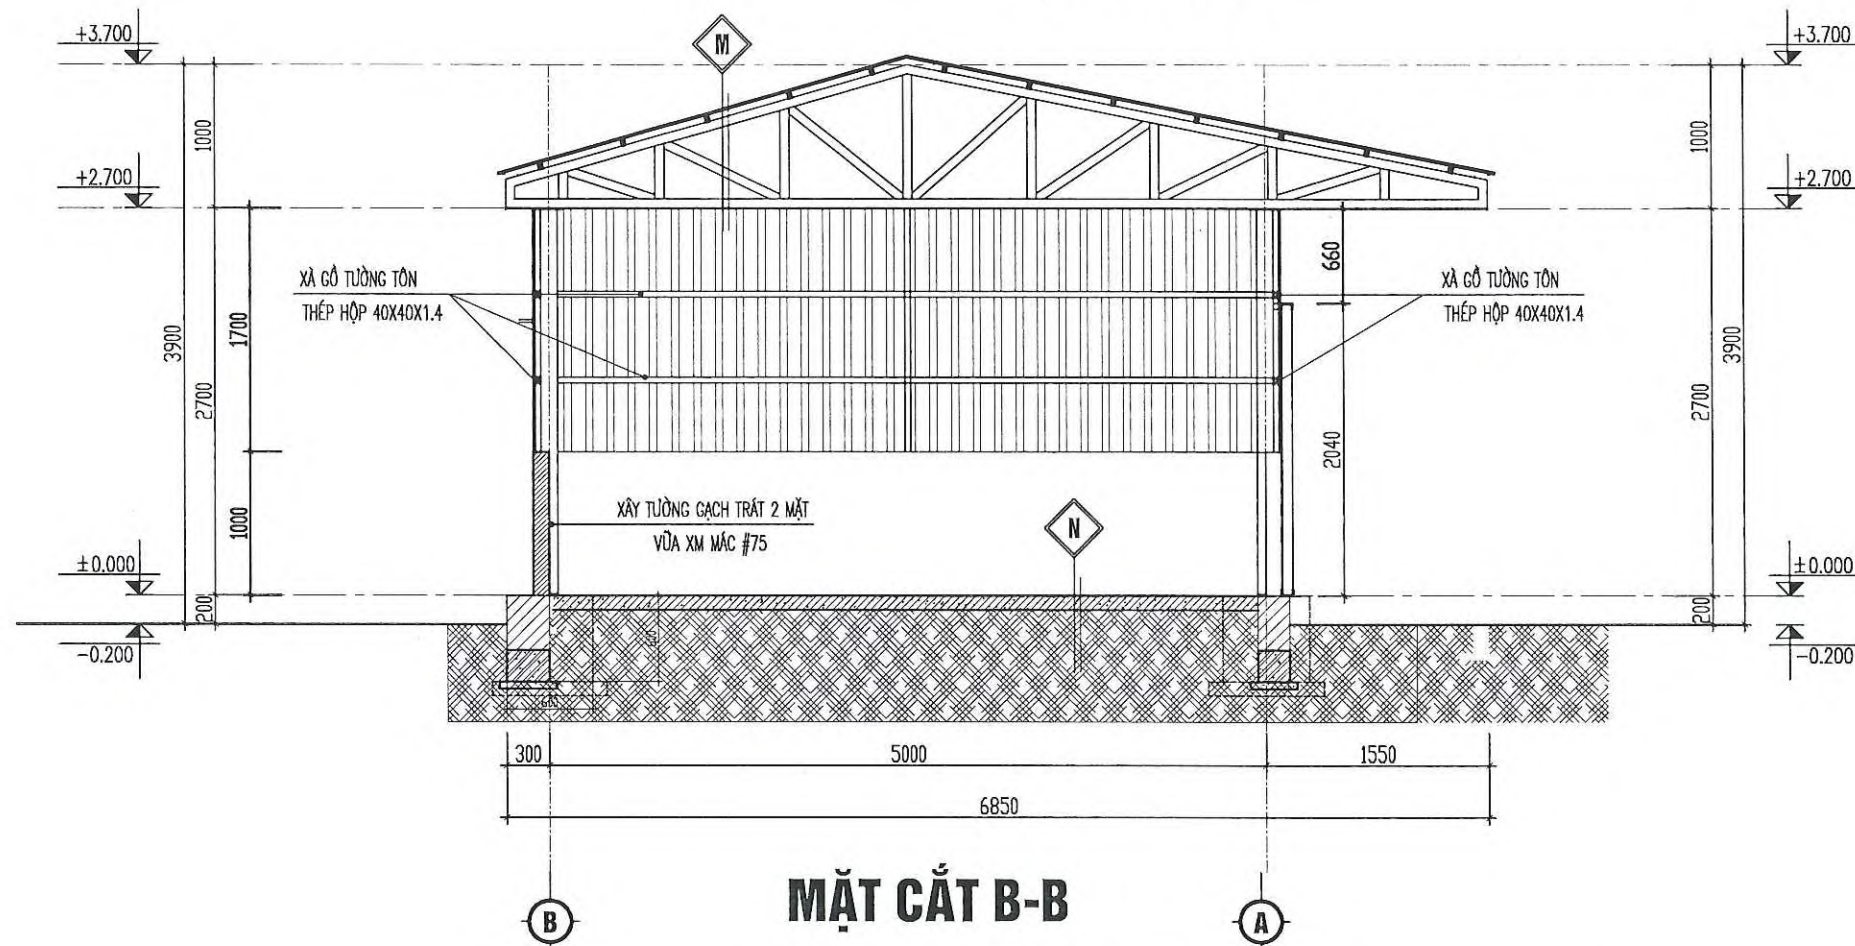

MẶT CẮT B-B

- M
- MÁI LỢP TÔN LẠNH CHỐNG NÓNG
  - XÀ GỖ THÉP HỘP 50X25 DÂY 1.4 LY
  - VÌ KÈO THÉP V50X50 DÂY 3 LY
- N
- NỀN BÊ TÔNG MẮC #200 DÂY 10CM
  - ĐẤT TÔN NỀN ĐẪM CHẶT

DỰ ÁN:

CÔNG VIÊN VINH HẰNG PHÚ THỌ

ĐỊA ĐIỂM: HUYỆN PHÚ NINH, TỈNH PHÚ THỌ

HẠNG MỤC:

CÔNG TY TNHH KIẾN THOM

CHỦ TỊCH KIỂM GIÁM ĐỐC

Nguyễn Trung Kiên

NGƯỜI LẬP:

TÊN BẢN VẼ:

KHO CHỨA CHẤT THẢI THÔNG THƯỜNG

MẶT CẮT

GIẢI ĐOẠN:

BẢN VẼ HOÀN CÔNG


TỶ LỆ:

HOÀN THÀNH : 2024


KÝ HIỆU :

HC-04-03




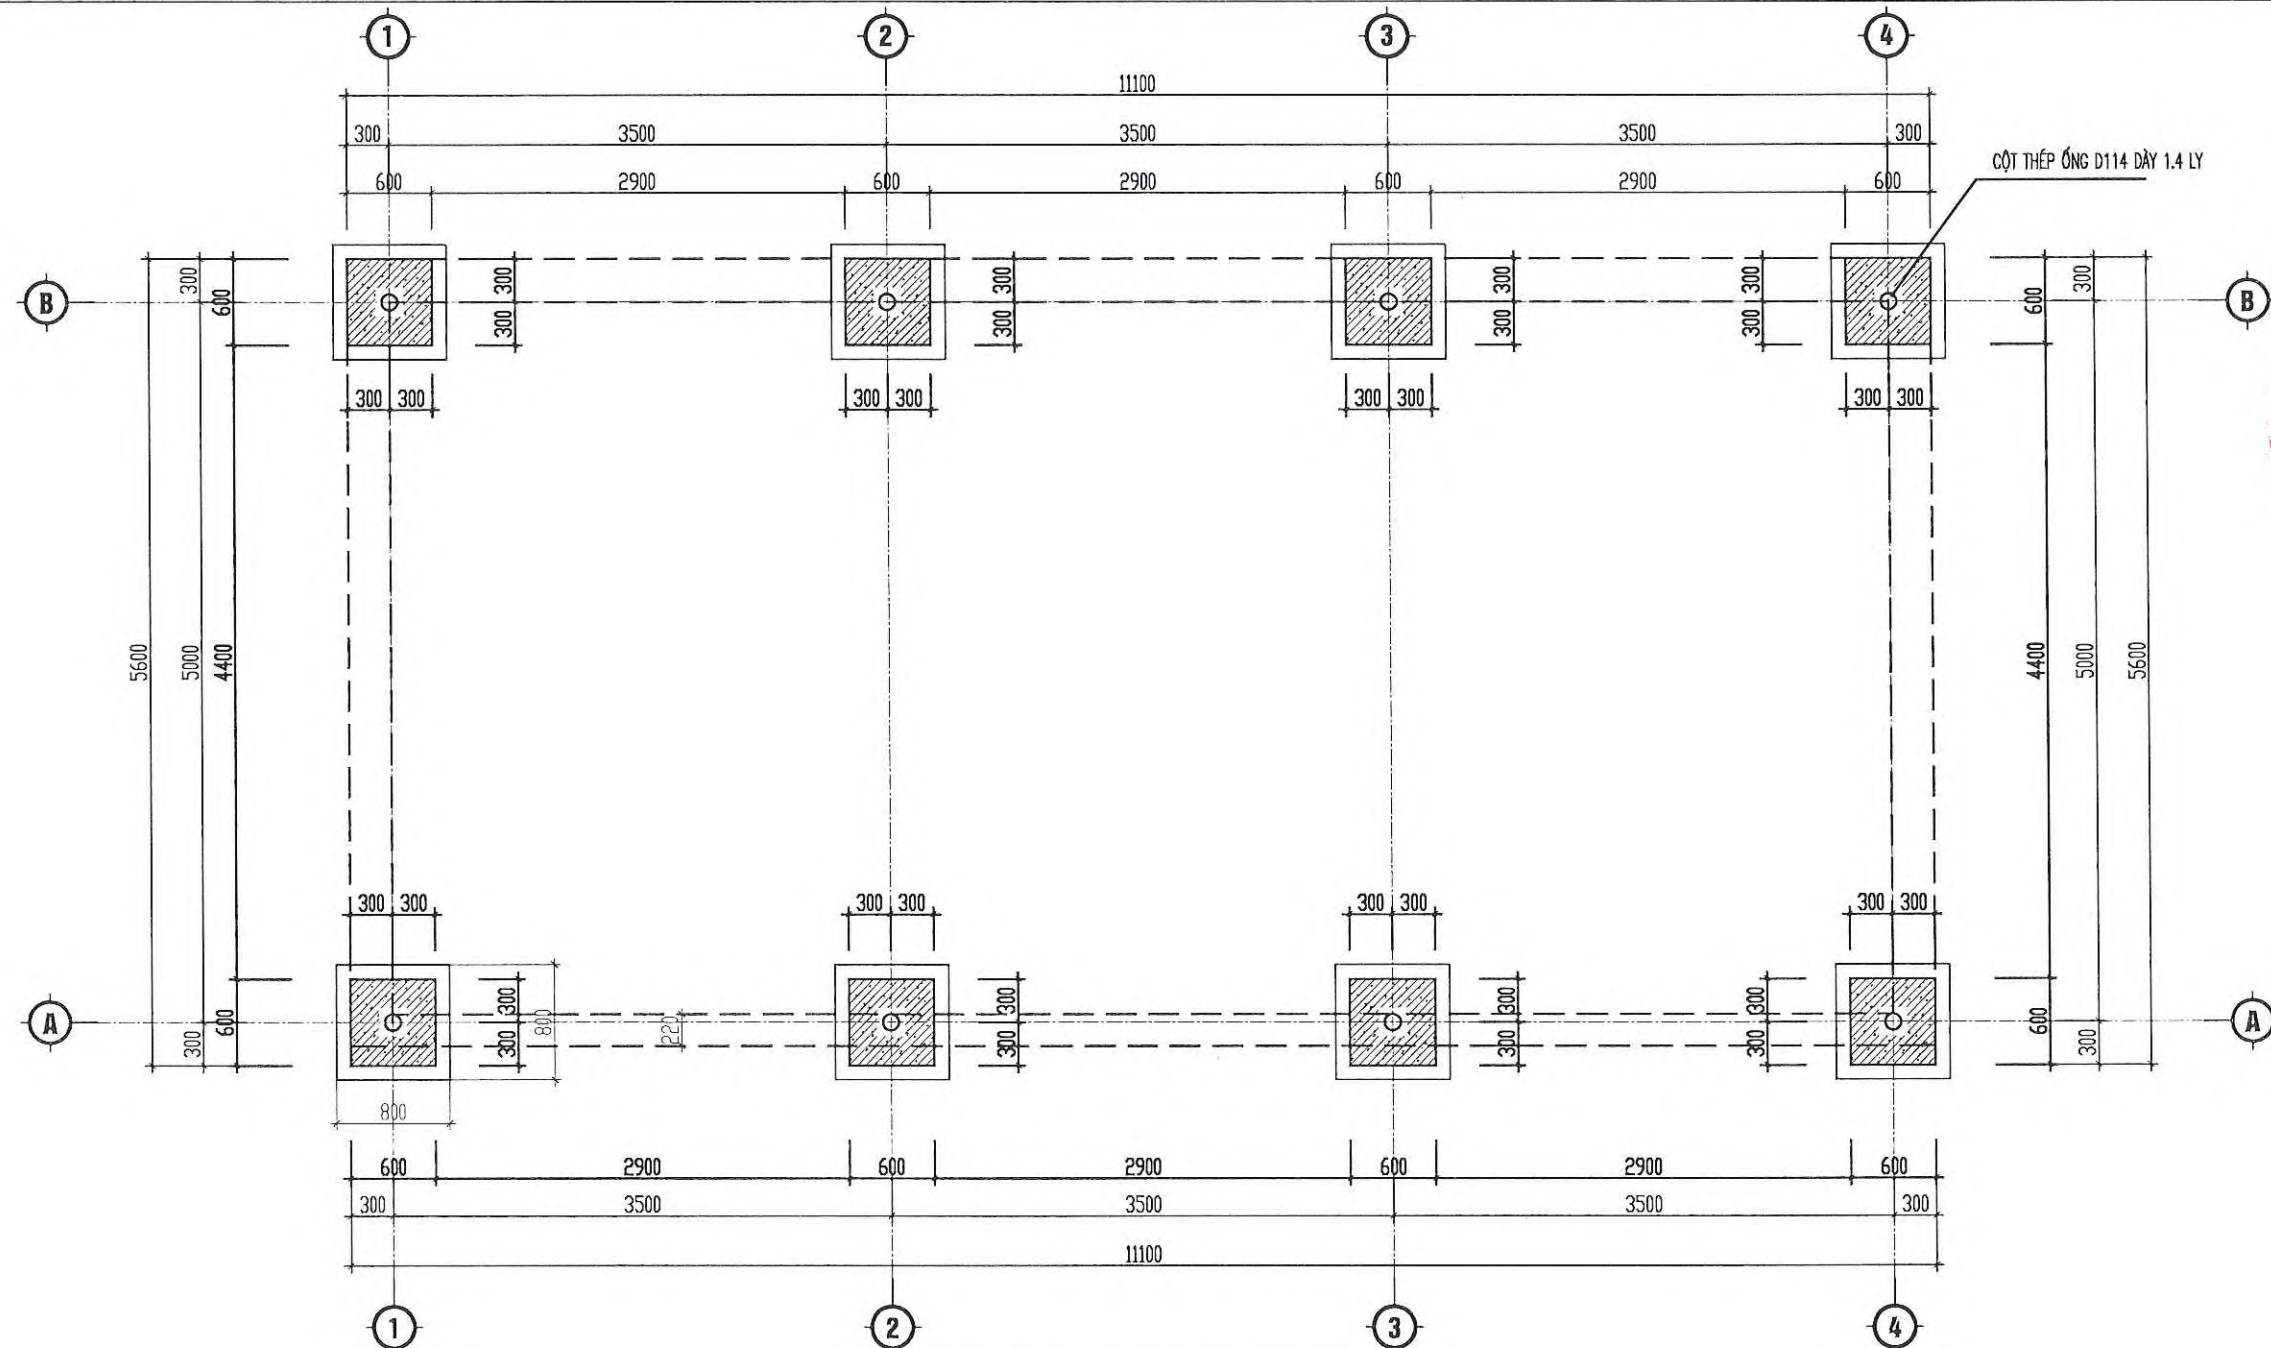

MẶT BẰNG ĐỊNH VỊ MÓNG

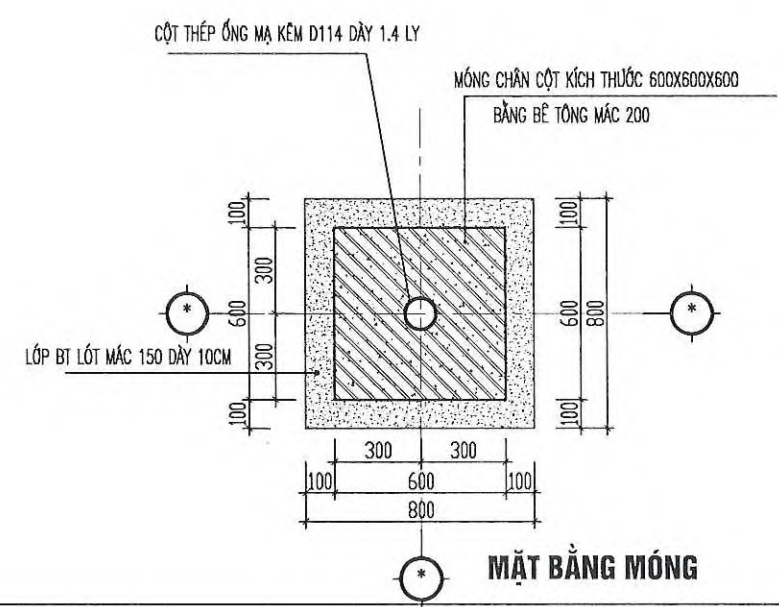


MẶT BẰNG MÓNG

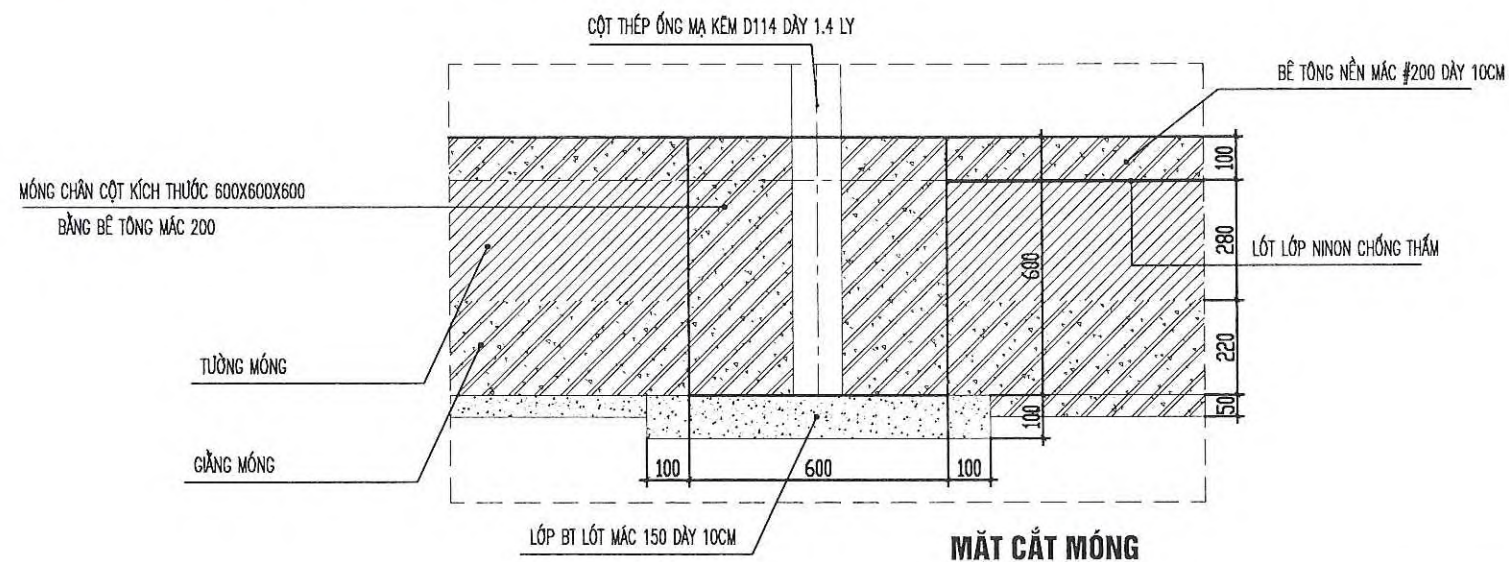


MẶT CẮT MÓNG

|                                                |          |
|------------------------------------------------|----------|
| DỰ ÁN:                                         |          |
| CÔNG VIÊN VINH HẰNG PHÚ THỌ                    |          |
| ĐỊA ĐIỂM: HUYỆN PHÚ NINH, TỈNH PHÚ THỌ         |          |
| HẠNG MỤC:                                      |          |
| ĐẠI DIỆN CHỦ ĐẦU TƯ:                           |          |
| CÔNG TY TNHH ĐẦU TƯ VÀ KINH DOANH TM BÁCH VIỆT |          |
| KINH DOANH THƯƠNG MẠI BÁCH VIỆT                |          |
| Q. BA ĐÌNH - T. PHẠM NỘI                       |          |
| NGƯỜI LẬP:                                     |          |
| CHỦ TỊCH KIỂM GIÁM ĐỐC                         |          |
| Nguyễn Trung Kiên                              |          |
| TÊN BẢN VẼ:                                    |          |
| KHO CHỨA CHẤT THẢI THÔNG THƯỜNG                |          |
| MẶT BẰNG, CHI TIẾT MÓNG CỘT                    |          |
| GIAI ĐOẠN:                                     |          |
| BẢN VẼ HOÀN CÔNG                               |          |
| TỶ LỆ:                                         | KÝ HIỆU: |
| HOÀN THÀNH: 2024                               | HC-04-04 |




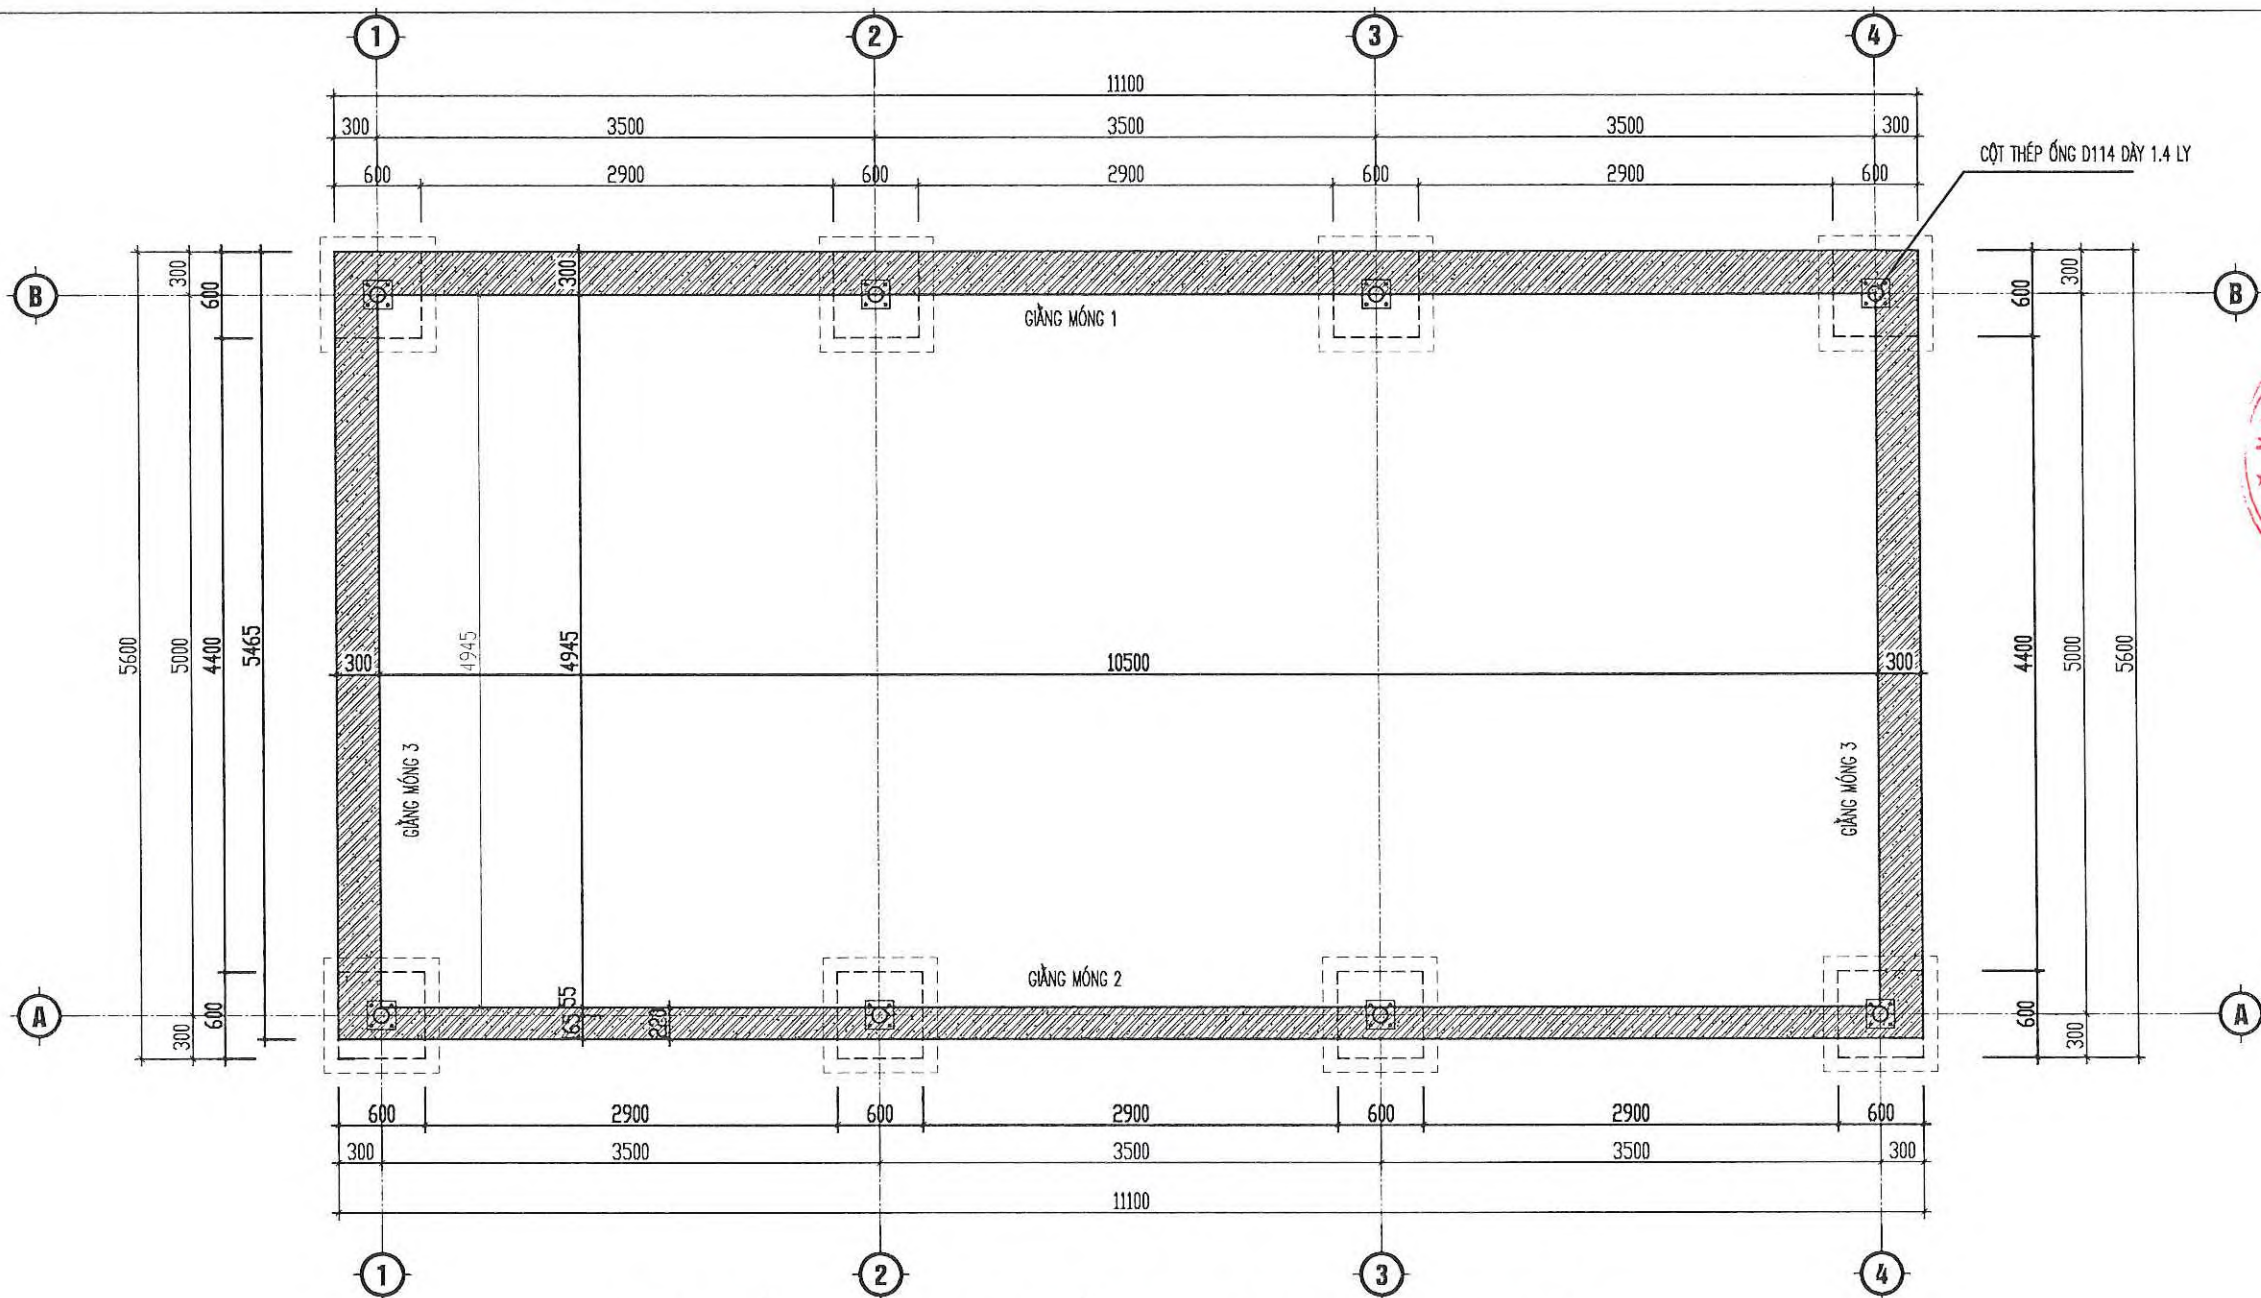

MẶT BẰNG ĐỊNH VỊ GIĂNG MÓNG, TƯỜNG MÓNG

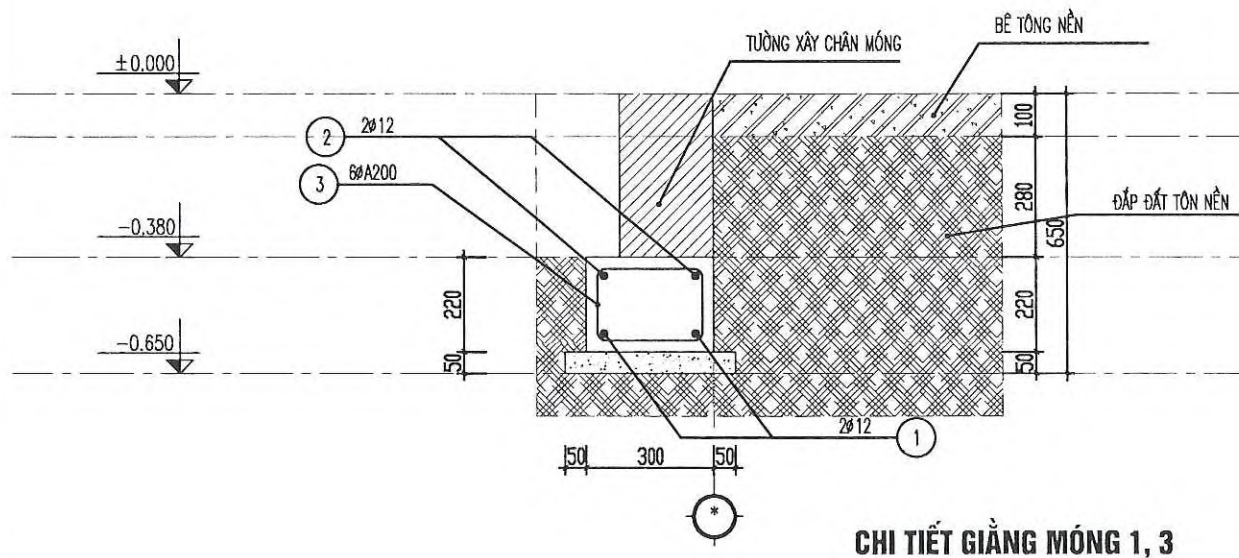

CHI TIẾT GIĂNG MÓNG 1, 3

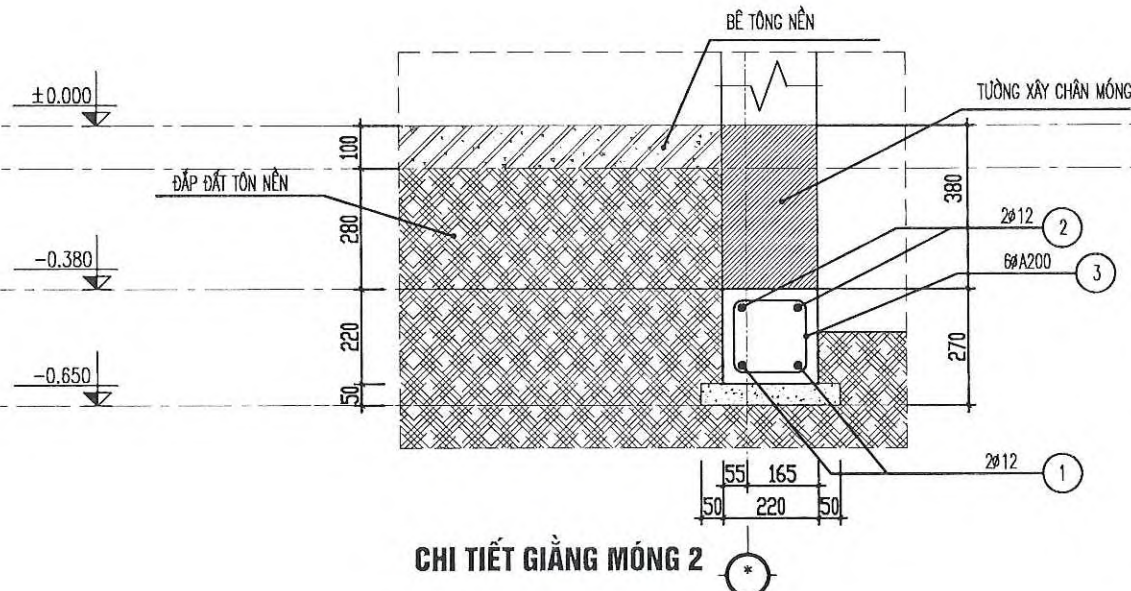

CHI TIẾT GIĂNG MÓNG 2

|                                                        |          |
|--------------------------------------------------------|----------|
| DỰ ÁN:                                                 |          |
| CÔNG VIÊN VINH HẰNG PHÚ THỌ                            |          |
| ĐỊA ĐIỂM: HUYỆN PHÚ NINH, TỈNH PHÚ THỌ                 |          |
| HẠNG MỤC:                                              |          |
| ĐẠI DIỆN CHỦ ĐẦU TƯ:                                   |          |
| CÔNG TY TNHH DT VÀ KINH DOANH TM BẠCH VIỆT             |          |
| M.S.D.N. 0302564355                                    |          |
| CÔNG TY TNHH ĐẦU TƯ VÀ KINH DOANH THƯƠNG MẠI BẠCH VIỆT |          |
| Q. BÀ ĐÌNH - T. PHẠM NỘI                               |          |
| Nguyễn Như Hải                                         |          |
| NHÀ THẦU THÍ CÔNG                                      |          |
| CÔNG TY TNHH KIÊN THỌM                                 |          |
| M.S.D.N. 2601000350                                    |          |
| CÔNG TY TNHH KIÊN THỌM                                 |          |
| H. PHÚ NINH - T. PHÚ THỌ                               |          |
| CHỦ TỊCH KIỂM GIÁM ĐỌC                                 |          |
| Nguyễn Trung Kiên                                      |          |
| NGƯỜI LẬP:                                             |          |
| TÊN BẢN VẼ:                                            |          |
| KHO CHỨA CHẤT THẢI THÔNG THƯỜNG                        |          |
| MẶT BẰNG, CHI TIẾT GIĂNG MÓNG                          |          |
| GIAI ĐOẠN:                                             |          |
| BẢN VẼ HOÀN CÔNG                                       |          |
| TỶ LỆ:                                                 | KÝ HIỆU: |
| HOÀN THÀNH: 2024                                       | HC-04-05 |



BẢNG THỐNG KÊ THÉP

| BẢNG THỐNG KÊ CỐT THÉP   |         |                       |                 |                      |             |          |       |                    |                      |
|---|---------|-----------------------|-----------------|----------------------|-------------|----------|-------|--------------------|----------------------|
| TÊN CẤU KIỆN   | SỐ HIỆU | HÌNH DẠNG, KÍCH THƯỚC | ĐƯỜNG KÍNH (mm) | CHIỀU DÀI THANH (mm) | SỐ CẤU KIỆN | SỐ LƯỢNG |       | TỔNG CHIỀU DÀI (m) | TỔNG KHỐI LƯỢNG (kg) |
|   |         |                       |                 |                      |             | 1 CK     | T. BỘ |                    |                      |
| GIĂNG MÓNG 1<br>SỐ LƯỢNG: 1   | 1       | 11050                 | 12              | 11050                | 1           | 2        | 2     | 22.1               | 19.62                |
|   | 2       | 150 11050 150         | 12              | 11350                | 1           | 2        | 2     | 22.7               | 20.15                |
|   | 3       | 60 170 250            | 6               | 960                  | 1           | 56       | 56    | 53.76              | 11.93                |
| GIĂNG MÓNG 2<br>SỐ LƯỢNG: 1   | 1       | 11050                 | 12              | 11050                | 1           | 2        | 2     | 22.1               | 19.62                |
|   | 2       | 150 11050 150         | 12              | 11350                | 1           | 2        | 2     | 22.7               | 20.15                |
|   | 3       | 60 170 170            | 6               | 800                  | 1           | 56       | 56    | 44.8               | 9.94                 |
| GIĂNG MÓNG 3<br>SỐ LƯỢNG: 2   | 1       | 5410                  | 12              | 5410                 | 2           | 2        | 4     | 21.64              | 19.21                |
|   | 2       | 150 5410 150          | 12              | 5710                 | 2           | 2        | 4     | 22.84              | 20.28                |
|   | 3       | 60 170 250            | 6               | 960                  | 2           | 28       | 56    | 53.76              | 11.93                |
| <div>- Thép có đường kính Ø6: Tổng chiều dài 152.32(m), Tổng Khối lượng: 33.8(kg).</div> <div>- Thép có đường kính Ø12: Tổng chiều dài 134.08(m), Tổng Khối lượng: 119.03(kg).</div> <div>- Thép Ø≤10 có KL: 33.8(kg), thép 10&lt;Ø≤18 có KL: 119.03(kg), thép Ø&gt;18 có KL: 0(kg).</div> |         |                       |                 |                      |             |          |       |                    |                      |



Nguyễn Như Hải



CHỦ TỊCH KIỂM GIÁM ĐỐC  
Nguyễn Trung Kiên


NGƯỜI LẬP:

TÊN BẢN VẼ:  
KHO CHỨA CHẤT THẢI THÔNG THƯỜNG  
THỐNG KÊ CỐT THÉP

GIẢI ĐOẠN:  
BẢN VẼ HOÀN CÔNG

|                   |          |
|-------------------|----------|
| TỶ LỆ:            | KÝ HIỆU: |
| HOÀN THÀNH : 2024 | HC-04-06 |




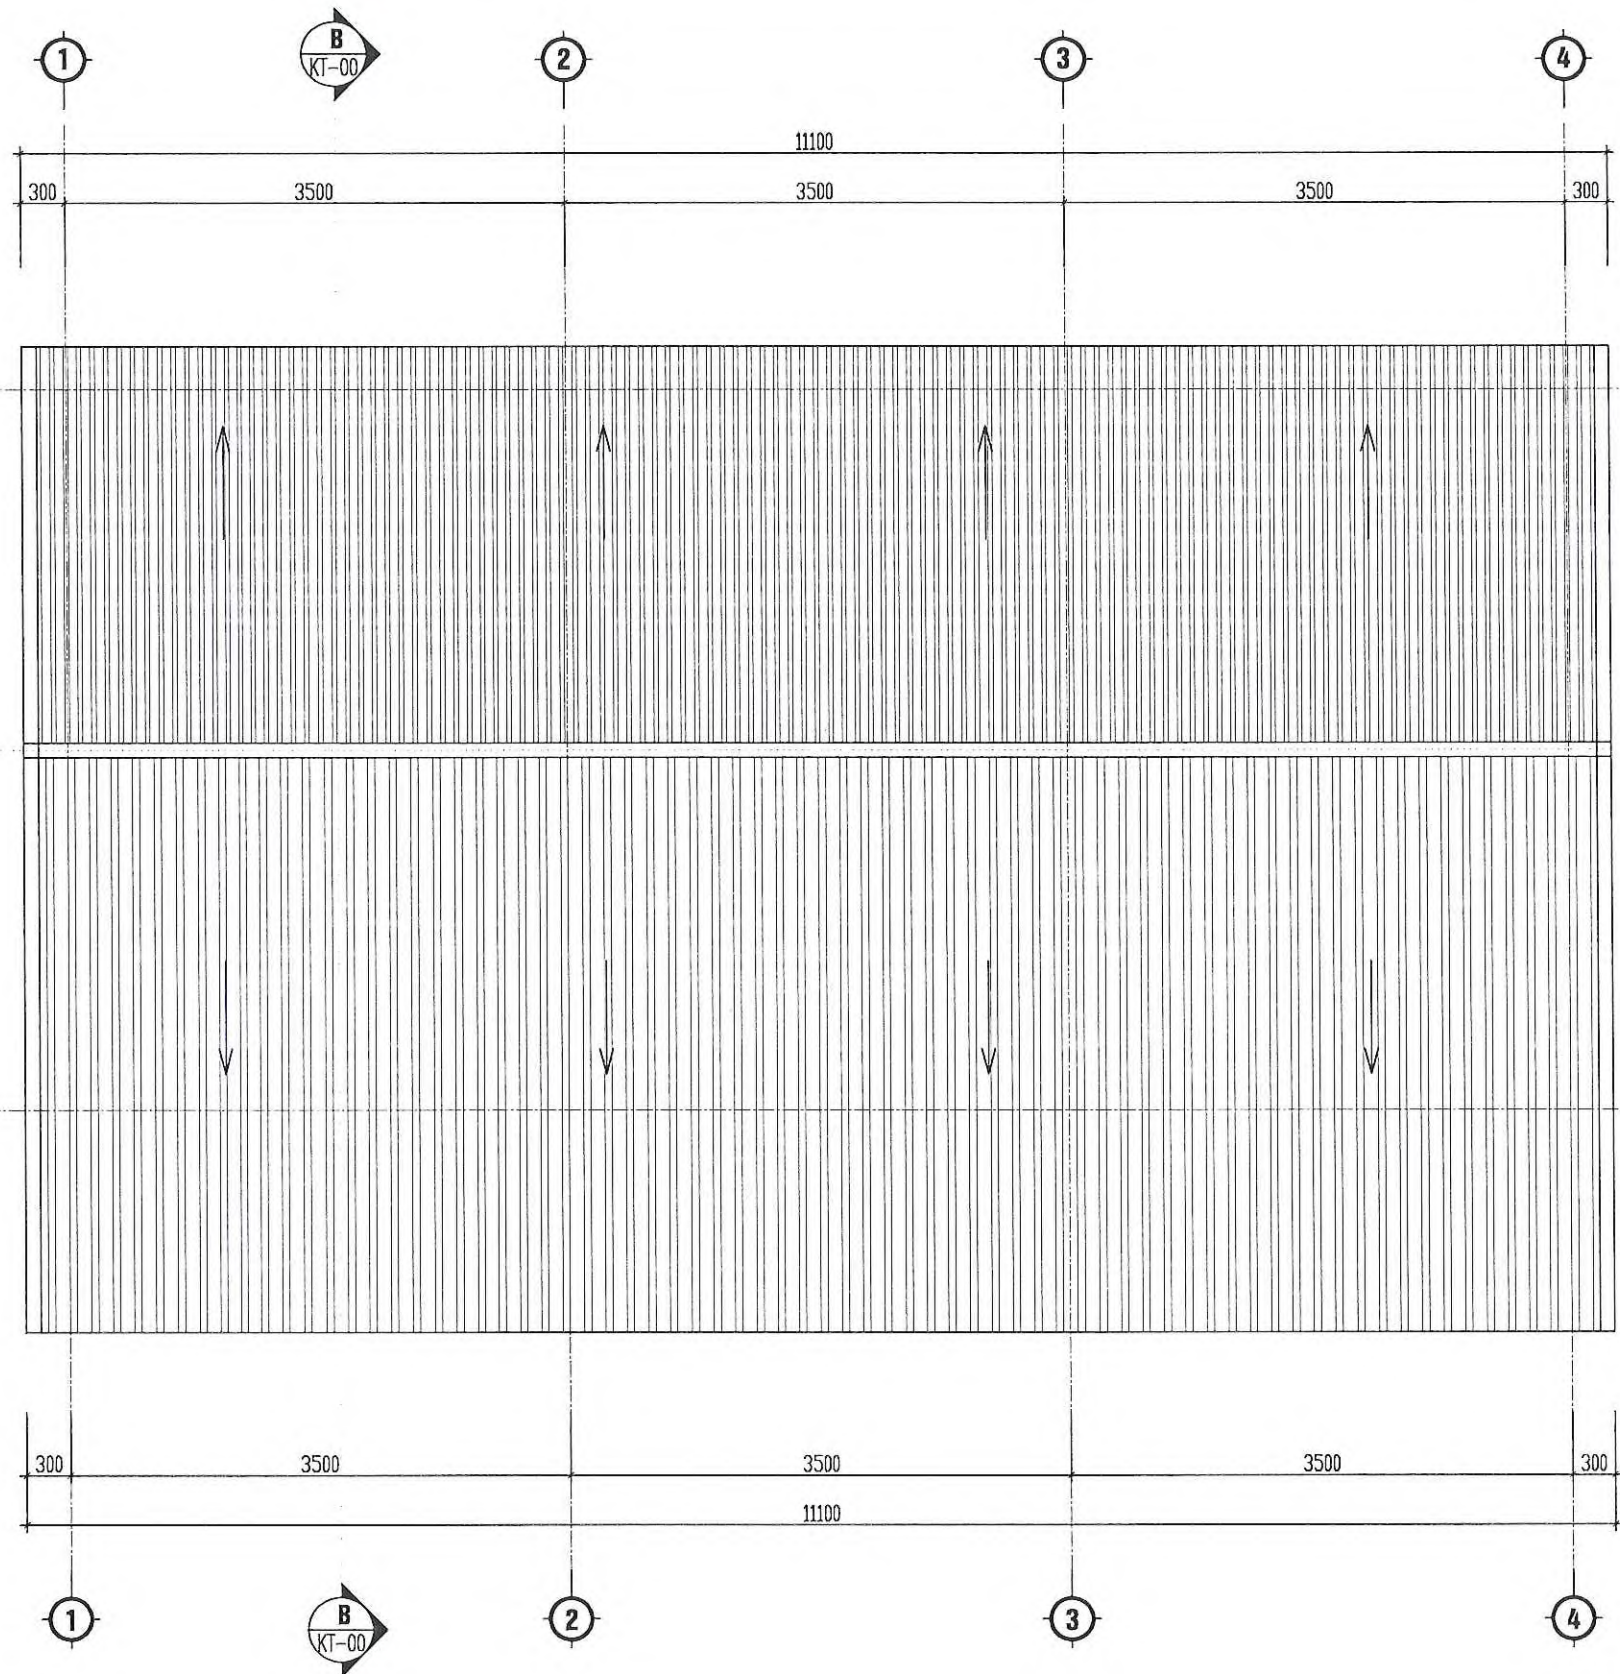

MẶT BẰNG MÁI


|                                                        |          |
|--------------------------------------------------------|----------|
| DỰ ÁN:                                                 |          |
| CÔNG VIÊN VINH HẰNG PHÚ THỌ                            |          |
| ĐỊA ĐIỂM: HUYỆN PHÚ NINH, TỈNH PHÚ THỌ                 |          |
| HẠNG MỤC:                                              |          |
| BẢN THIẾT KẾ CHUẨN ĐẦU TƯ:                             |          |
| CÔNG TY TNHH DT VÀ KINH DOANH TM BÁCH VIỆT             |          |
| M.S.D.N. 0202504388 - C.T. PHÚ NINH                    |          |
| CÔNG TY TNHH ĐẦU TƯ VÀ KINH DOANH THƯƠNG MẠI BÁCH VIỆT |          |
| Q. BA ĐÌNH - TP. HÀ NỘI                                |          |
| Nguyễn Như Hiền                                        |          |
| M.S.D.N. 000350 - C.T. PHÚ NINH                        |          |
| CÔNG TY TNHH KIẾN THOM                                 |          |
| TNHH KIẾN THOM                                         |          |
| H. PHÚ NINH - PHÚ THỌ                                  |          |
| CHỦ TỊCH KIỂM GIÁM ĐỐC                                 |          |
| Nguyễn Trung Kiên                                      |          |
| NGƯỜI LẬP:                                             |          |
| TÊN BẢN VẼ:                                            |          |
| KHO CHỨA CHẤT THẢI THÔNG THƯỜNG                        |          |
| MẶT BẰNG MÁI                                           |          |
| GIAI ĐOẠN:                                             |          |
| BẢN VẼ HOÀN CÔNG                                       |          |
| TỶ LỆ:                                                 | KÝ HIỆU: |
| HOÀN THÀNH : 2024                                      | HC-04-07 |



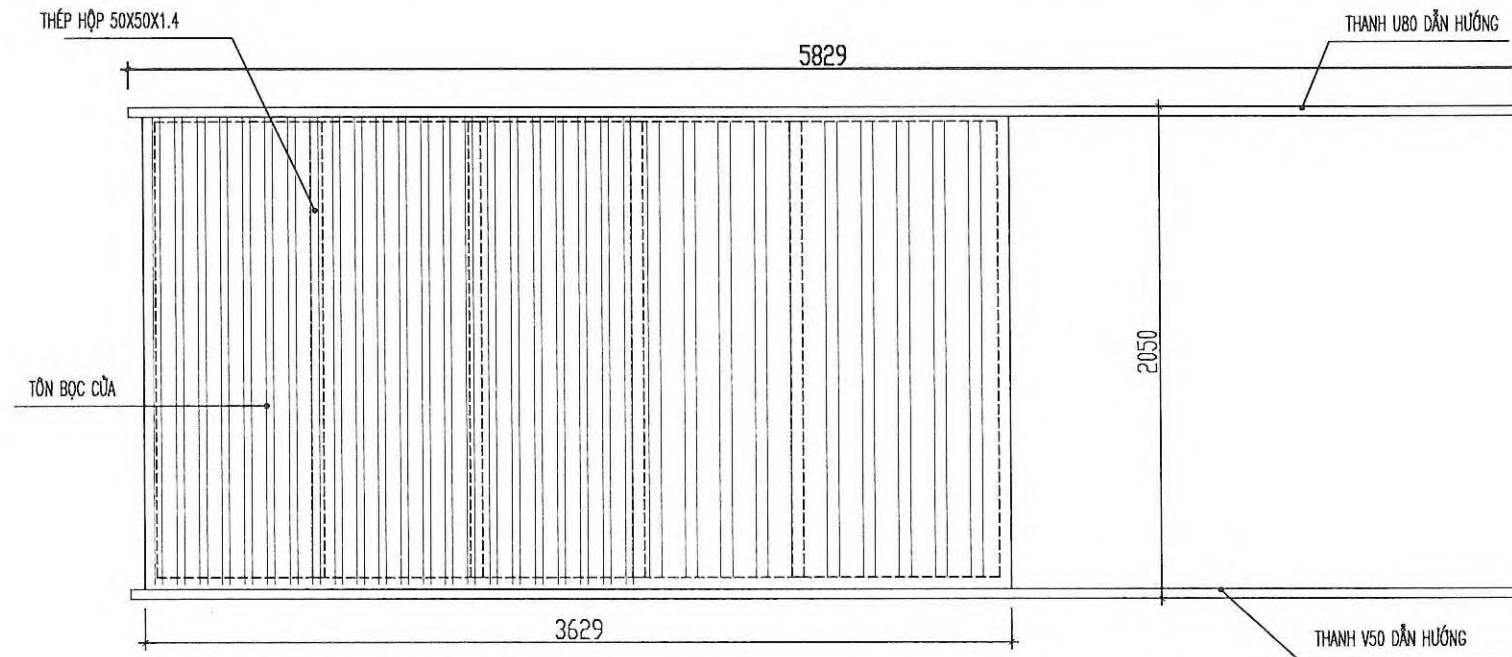

CHI TIẾT BỘ CỬA

CHI TIẾT CỬA D1  
SỐ LƯỢNG: 1

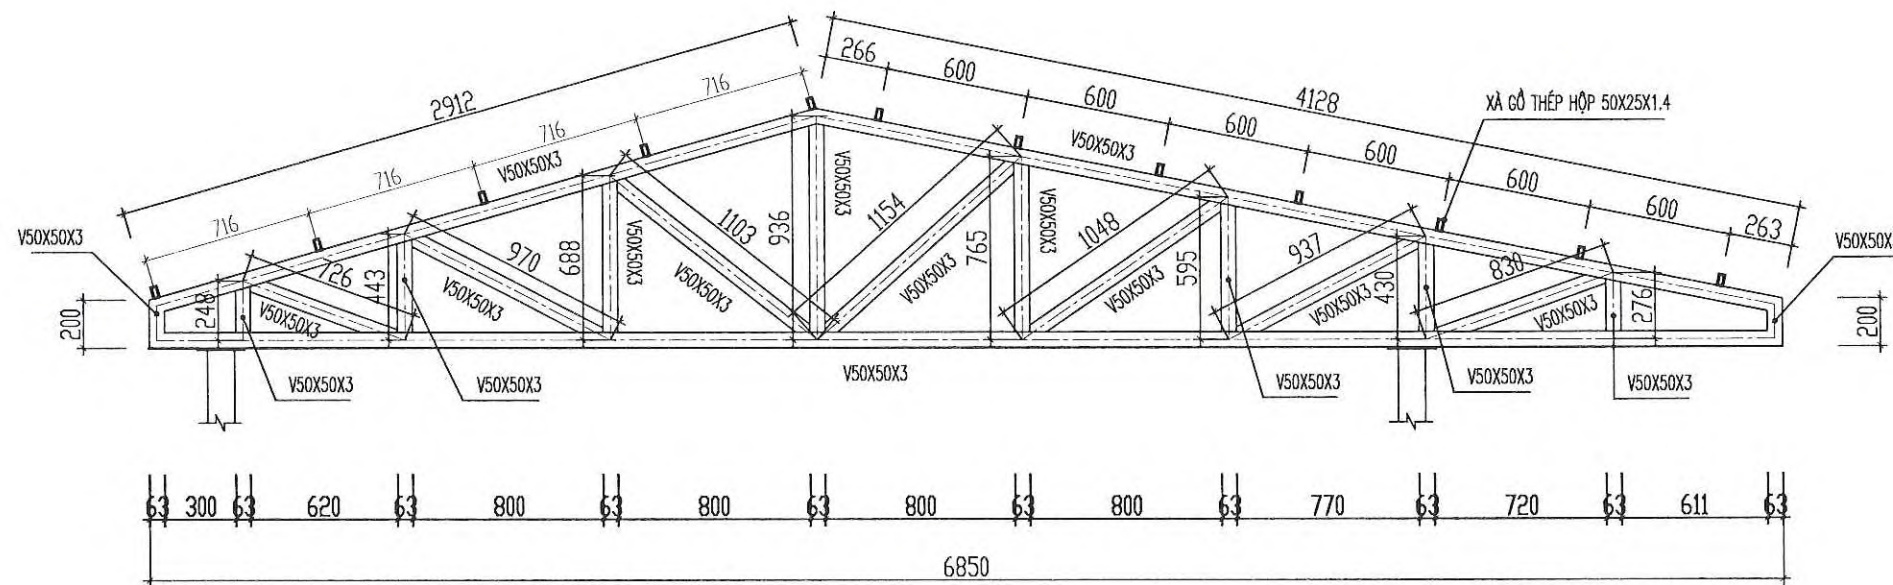

CHI TIẾT VÌ KÈO  
SỐ LƯỢNG: 4

DỰ ÁN:

CÔNG VIÊN VINH HẰNG PHÚ THỌ

ĐỊA ĐIỂM: HUYỆN PHÚ NINH, TỈNH PHÚ THỌ

HẠNG MỤC:

ĐẠI DIỆN CHỦ ĐẦU TƯ:

CÔNG TY TNHH ĐT VÀ KINH DOANH TM BÁCH VIỆT



Nguyễn Như Hòa



CHỦ TỊCH KIỂM GIÁM ĐỐC  
Nguyễn Trung Kiên

NGƯỜI LẬP:

TÊN BẢN VẼ:

KHO CHỨA CHẤT THẢI THÔNG THƯỜNG  
CHI TIẾT VÌ KÈO, CỬA

GIẢI ĐOẠN:

BẢN VẼ HOÀN CÔNG


TỶ LỆ:

KÝ HIỆU:

HOÀN THÀNH: 2024

HC-04-08



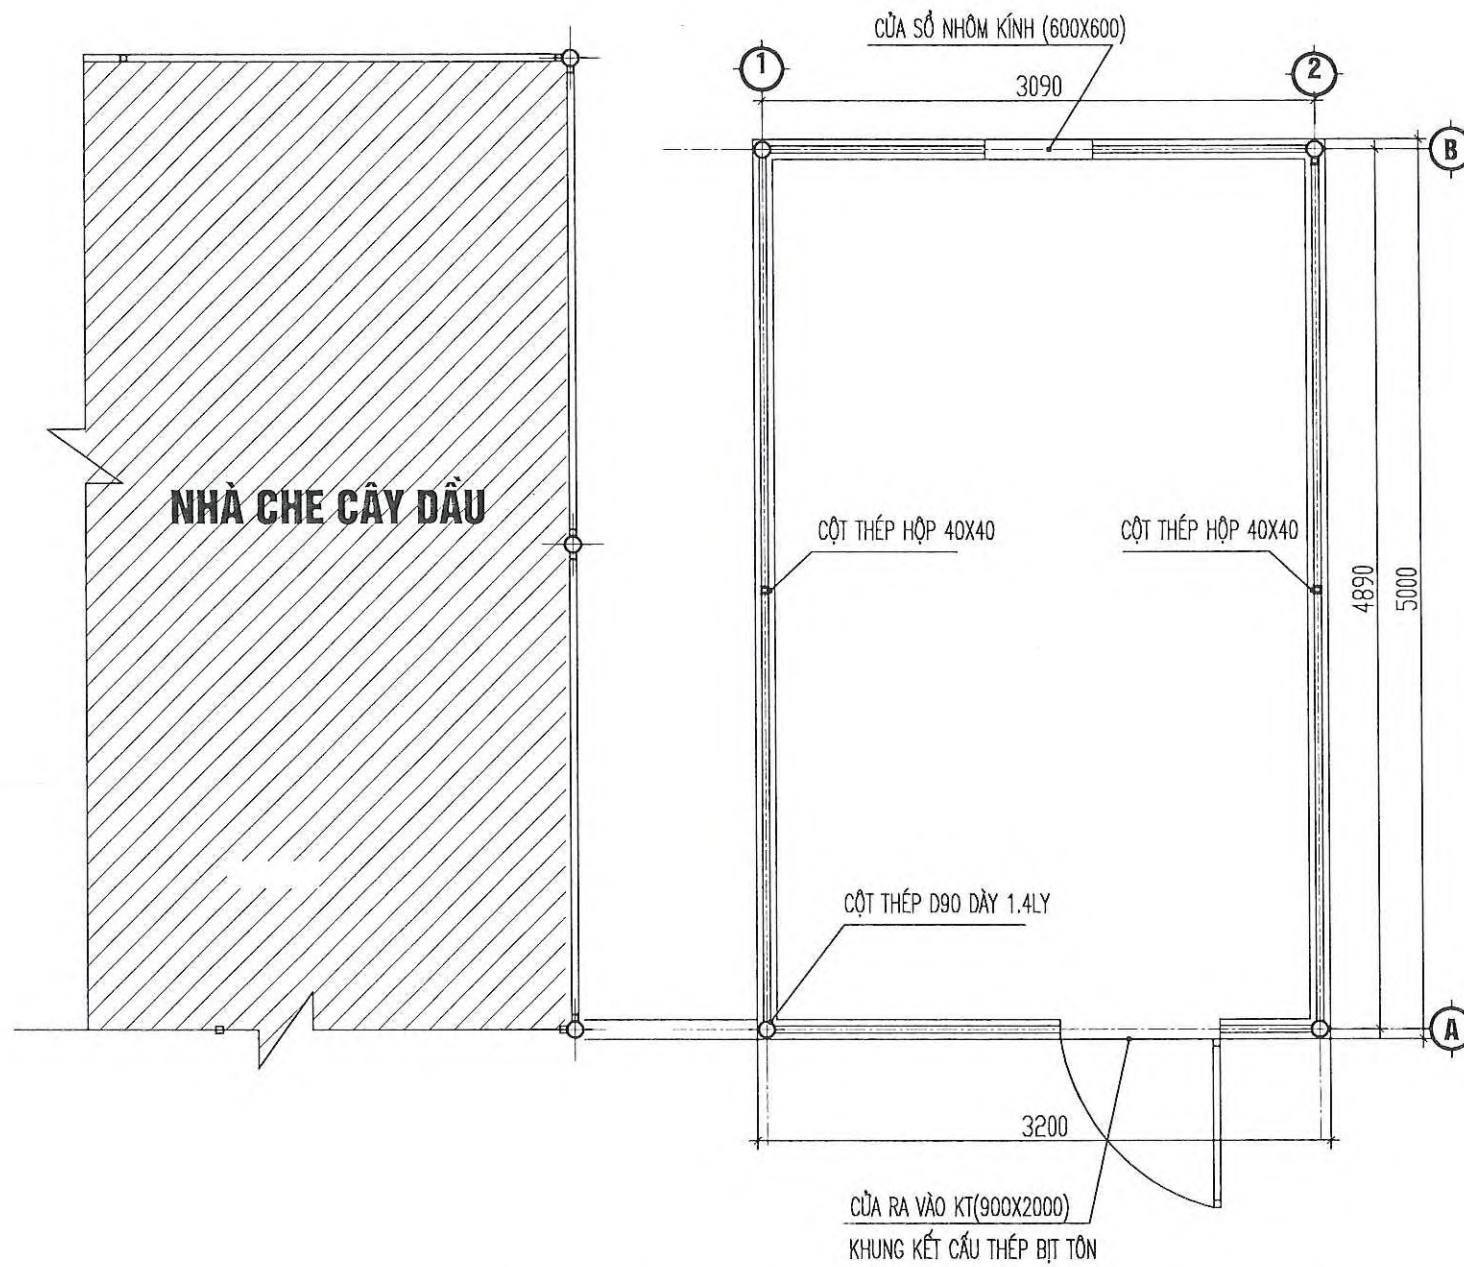

MẶT BẰNG KHO CHỨA CHẤT THẢI ĐỘC HẠI

|                                                        |          |
|--------------------------------------------------------|----------|
| DỰ ÁN:                                                 |          |
| CÔNG VIÊN VINH HẰNG PHÚ THỌ                            |          |
| ĐỊA ĐIỂM: HUYỆN PHÚ NINH, TỈNH PHÚ THỌ                 |          |
| HẠNG MỤC:                                              |          |
| ĐẠI MIỀN CHỦ ĐẦU TƯ:                                   |          |
| CÔNG TY TNHH ĐẦU TƯ VÀ KINH DOANH THƯƠNG MẠI BÁCH VIỆT |          |
| NGƯỜI LẬP:                                             |          |
| NGUYỄN NHƯ HÈN                                         |          |
| NHÀ THẦU THI CÔNG:                                     |          |
| CÔNG TY TNHH KIÊN THOM                                 |          |
| CHỦ TỊCH KIỂM GIÁM ĐỌC                                 |          |
| NGUYỄN TRUNG KHÂN                                      |          |
| TÊN BẢN VẼ:                                            |          |
| KHO CHỨA CHẤT THẢI NGUY HẠI                            |          |
| MẶT BẰNG                                               |          |
| GIAI ĐOẠN:                                             |          |
| BẢN VẼ HOÀN CÔNG                                       |          |
| TỶ LỆ:                                                 | KÝ HIỆU: |
| HOÀN THÀNH: 2024                                       | HC-04-09 |







## MẶT BẰNG MÁI KHO CHỨA CHẤT THẢI ĐỘC HẠI

|                   |          |
|-------------------|----------|
| TỶ LỆ:            | KÝ HIỆU: |
| HOÀN THÀNH : 2024 | HC-04-10 |



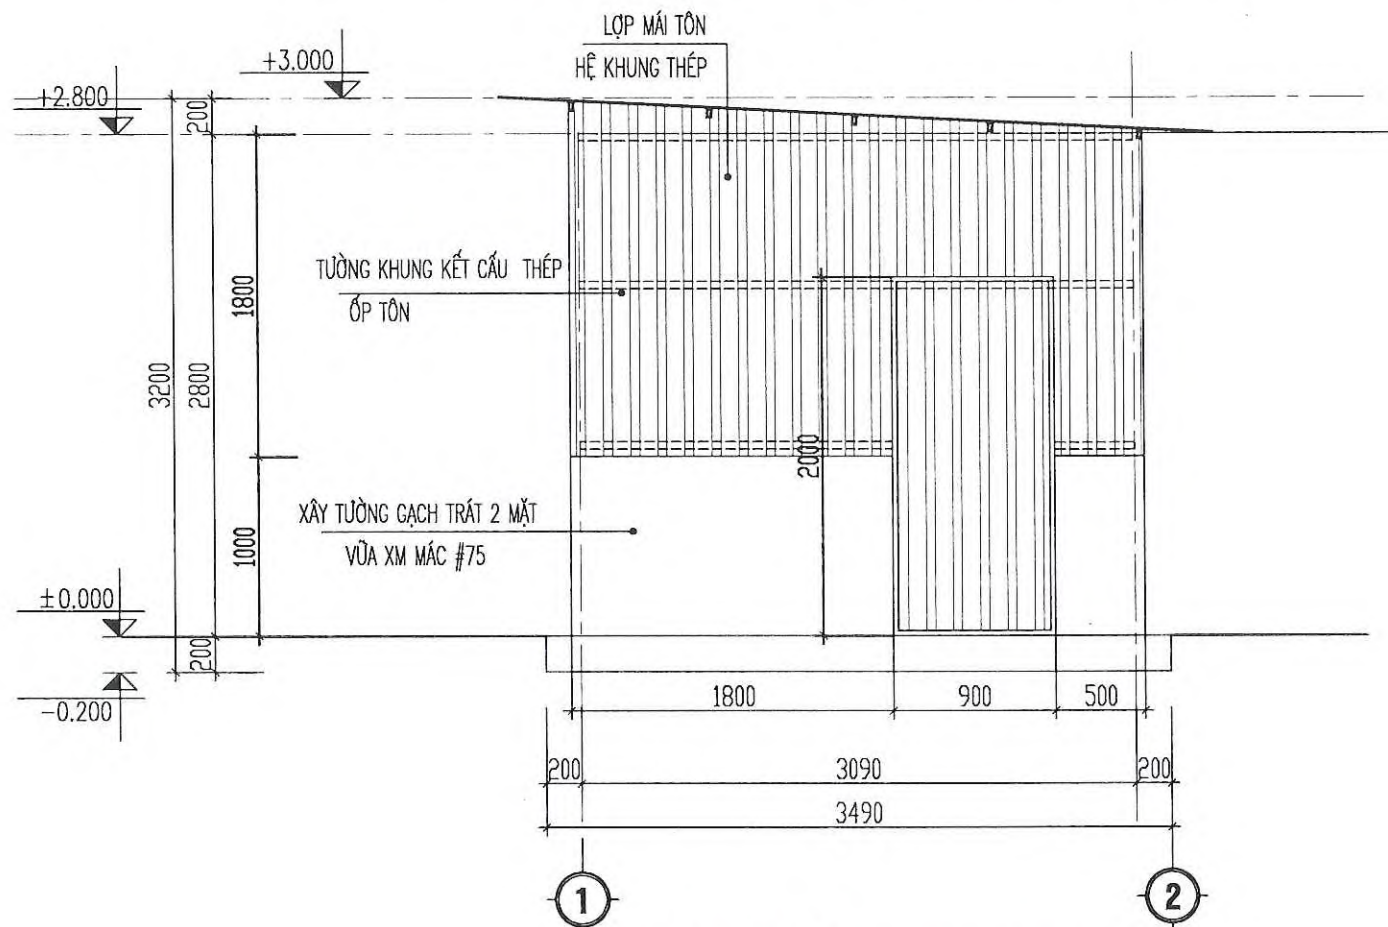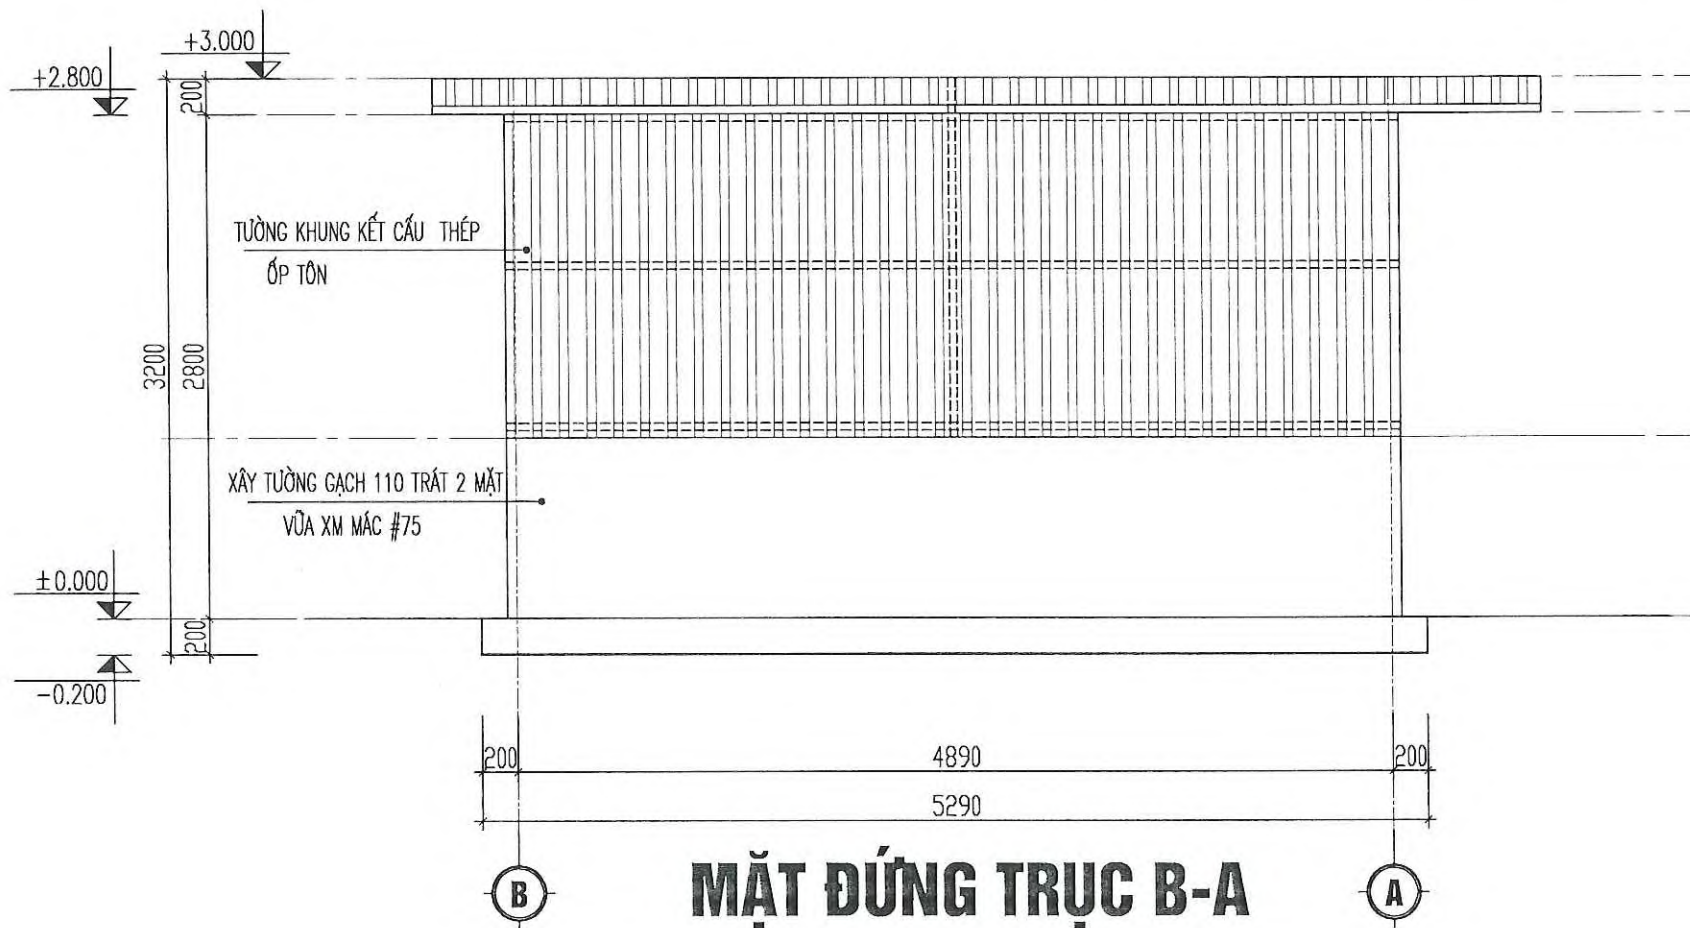

|                                            |          |
|--------------------------------------------|----------|
| DỰ ÁN:                                     |          |
| CÔNG VIÊN VINH HẰNG PHÚ THỌ                |          |
| ĐỊA ĐIỂM: HUYỆN PHÚ NINH, TỈNH PHÚ THỌ     |          |
| HÀNG MỤC:                                  |          |
| ĐẠI DIỆN CHỦ ĐẦU TƯ:                       |          |
| CÔNG TY TNHH ĐT VÀ KINH DOANH TM BÁCH VIỆT |          |
| NGƯỜI LẬP:                                 |          |
| TÊN BẢN VẼ:                                |          |
| KHO CHỨA CHẤT THẢI NGUY HẠI                |          |
| CÁC MẶT ĐỨNG                               |          |
| GIAI ĐOẠN:                                 |          |
| BẢN VẼ HOÀN CÔNG                           |          |
| TỶ LỆ:                                     | KÝ HIỆU: |
| HOÀN THÀNH : 2024                          | HC-04-11 |



Handwritten signature: Nguyễn Như Hòa



Handwritten signature: Chủ tịch kiêm Giám đốc Nguyễn Trung Kiên



DỰ ÁN:  
CÔNG VIÊN VĨNH HẰNG PHÚ THỌ  
ĐỊA ĐIỂM: HUYỆN PHÚ NINH, TỈNH PHÚ THỌ

HẠNG MỤC:  
ĐẠI DIỆN CHỦ ĐẦU TƯ:  
CÔNG TY TNHH MTV VÀ KINH DOANH TM BÁCH VIỆT



*Nguyễn Như Hiền*

NHÀ THẦU THI CÔNG  
CÔNG TY TNHH KIÊN THƠM



CHỦ TỊCH KIỂM GIÁM ĐỐC  
*Nguyễn Trung Kiên*


NGƯỜI LẬP:

TÊN BẢN VẼ:  
HỆ THỐNG XỬ LÝ KHÍ THẢI  
KHU HÒA TẮNG  
MẶT BẰNG, MẶT CẮT 1-1


GIẢI ĐOẠN:  
BẢN VẼ HOÀN CÔNG

TỶ LỆ:  
HOÀN THÀNH : 2024

KÝ HIỆU:  
HC-05-01

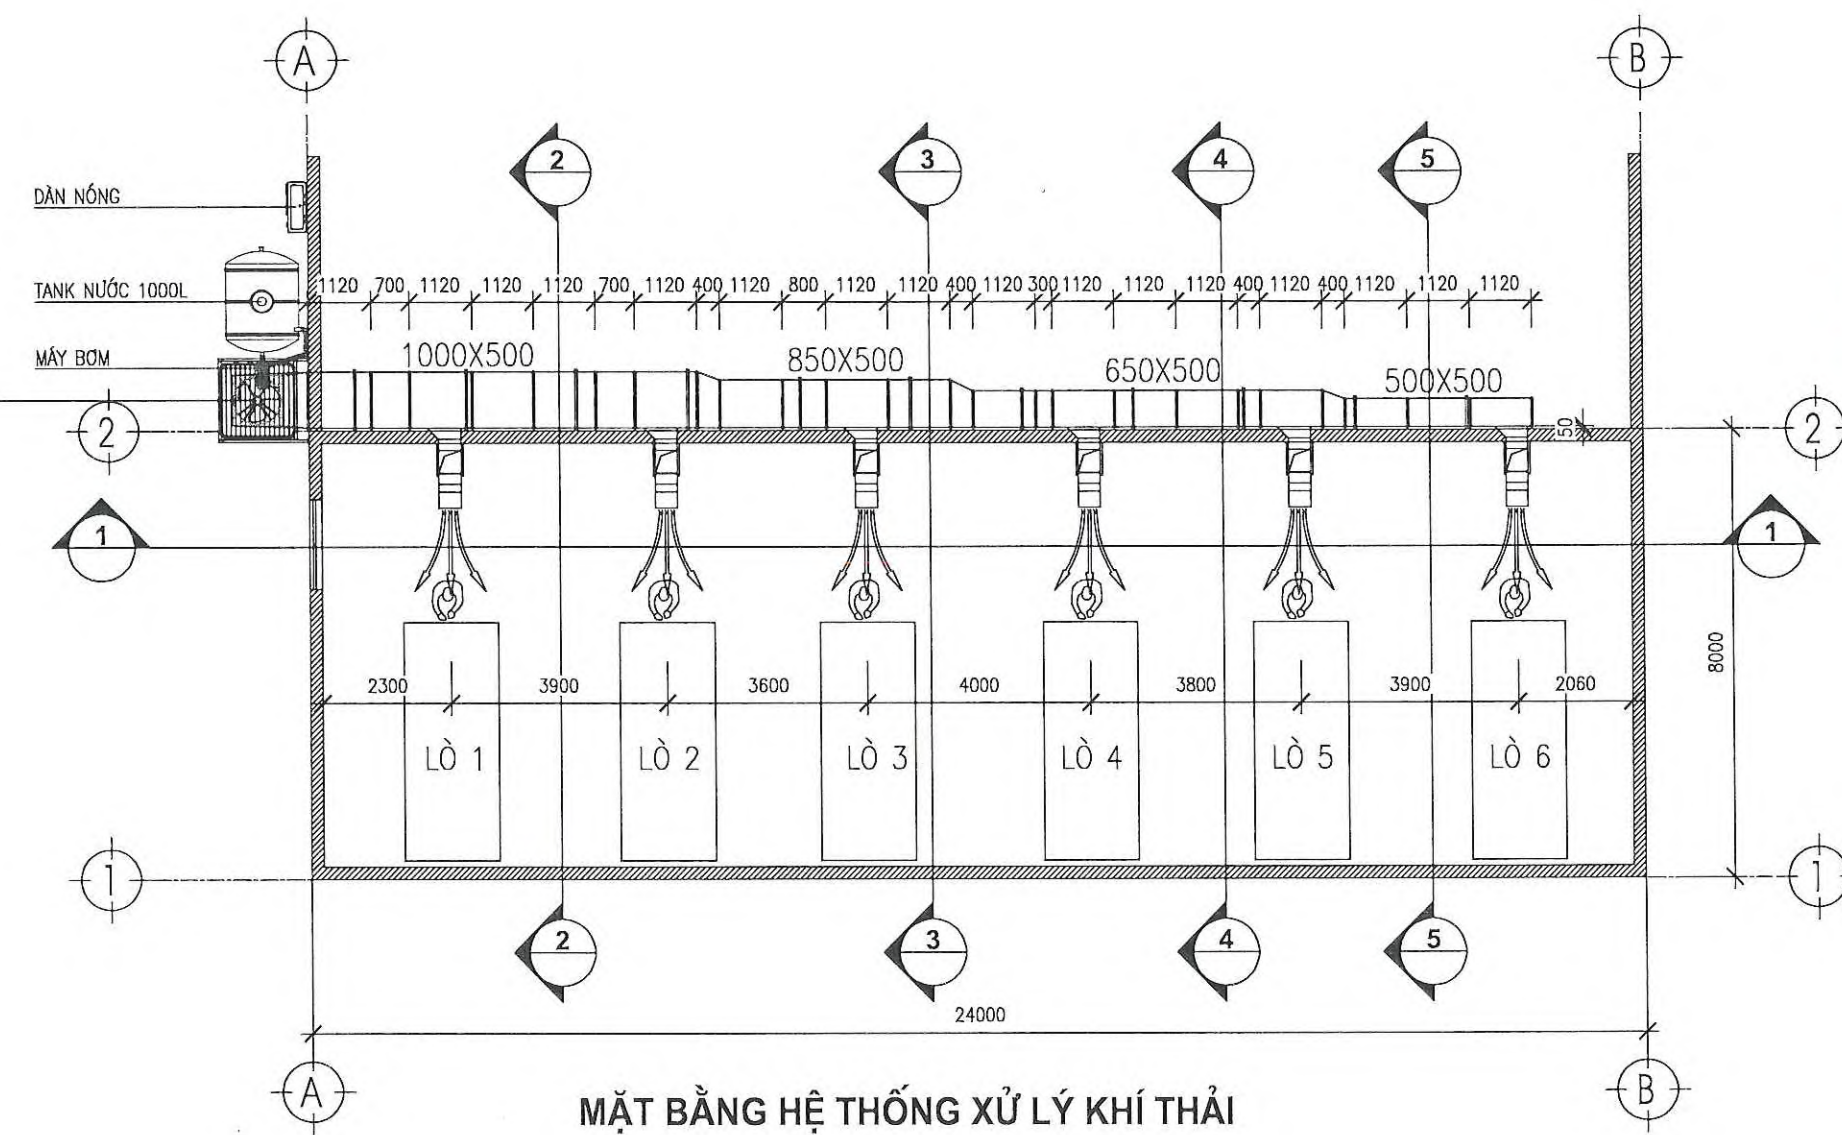


MẶT BẰNG HỆ THỐNG XỬ LÝ KHÍ THẢI

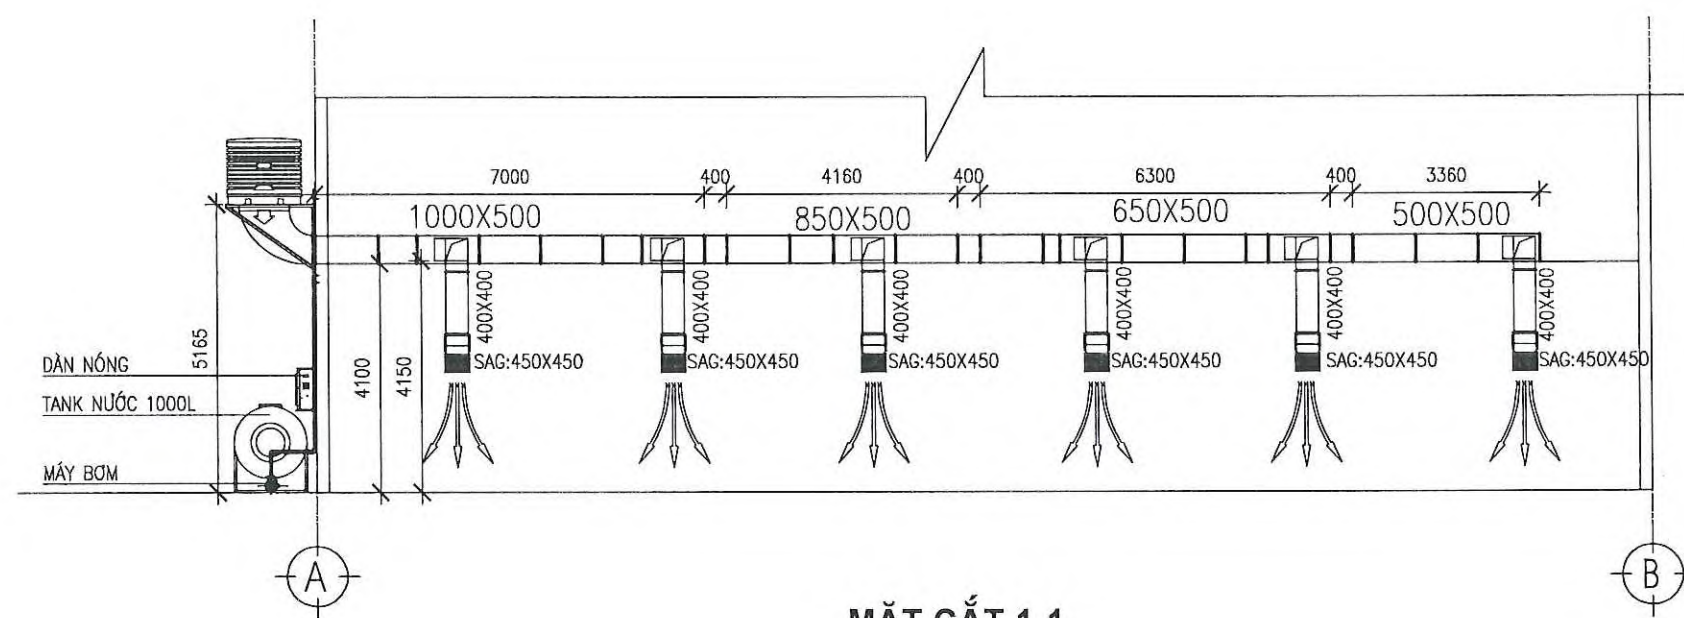


MẶT CẮT 1-1

LL:30000CMH  
MÁY XỬ LÝ KHÍ THẢI




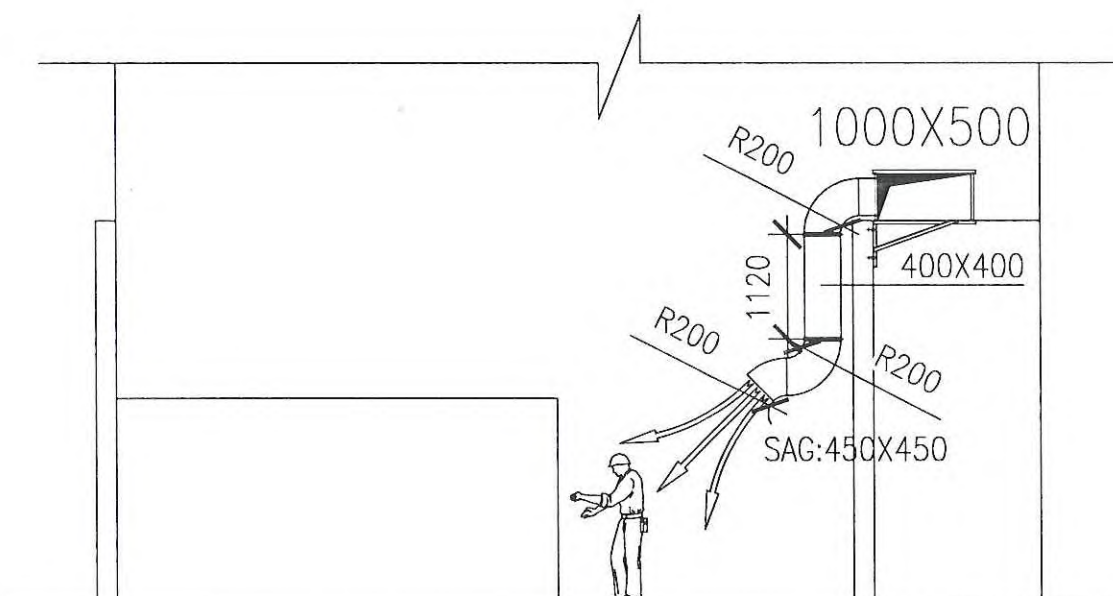


MẶT CẮT 2-2

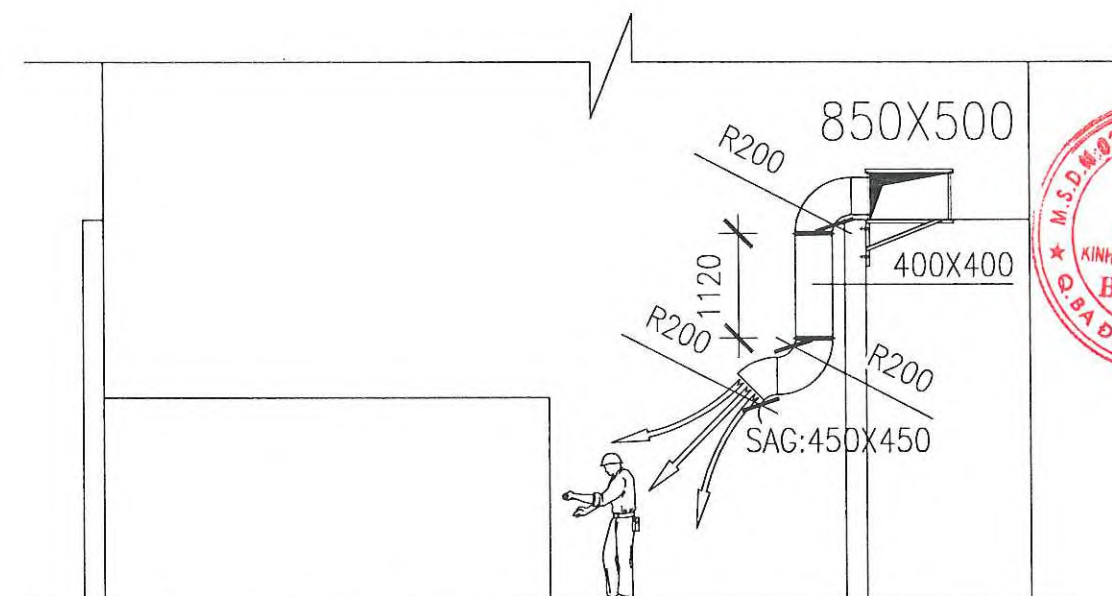

MẶT CẮT 3-3

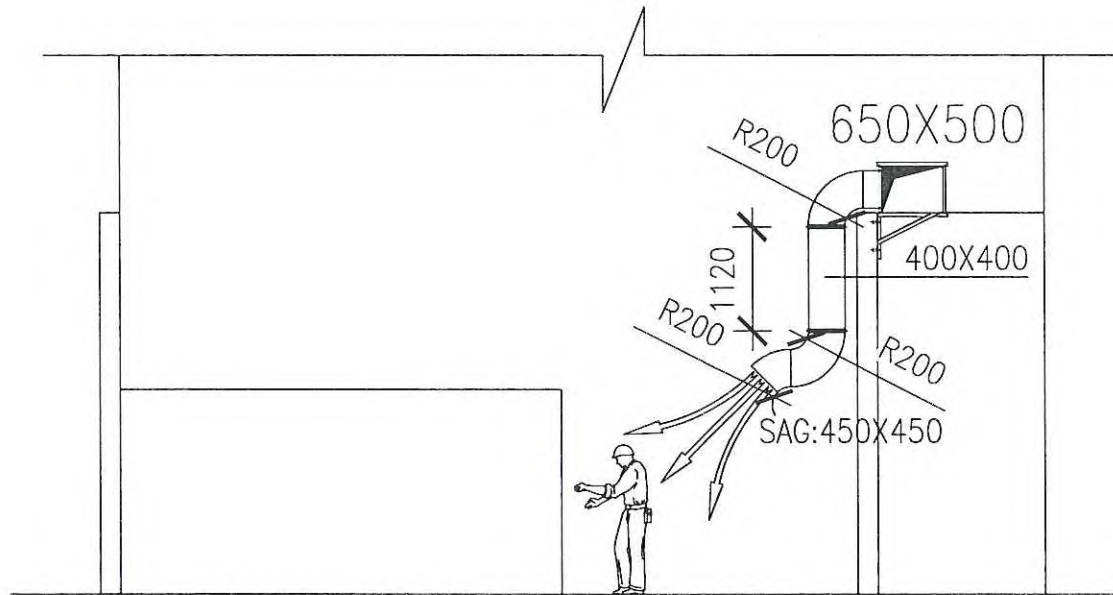

MẶT CẮT 4-4

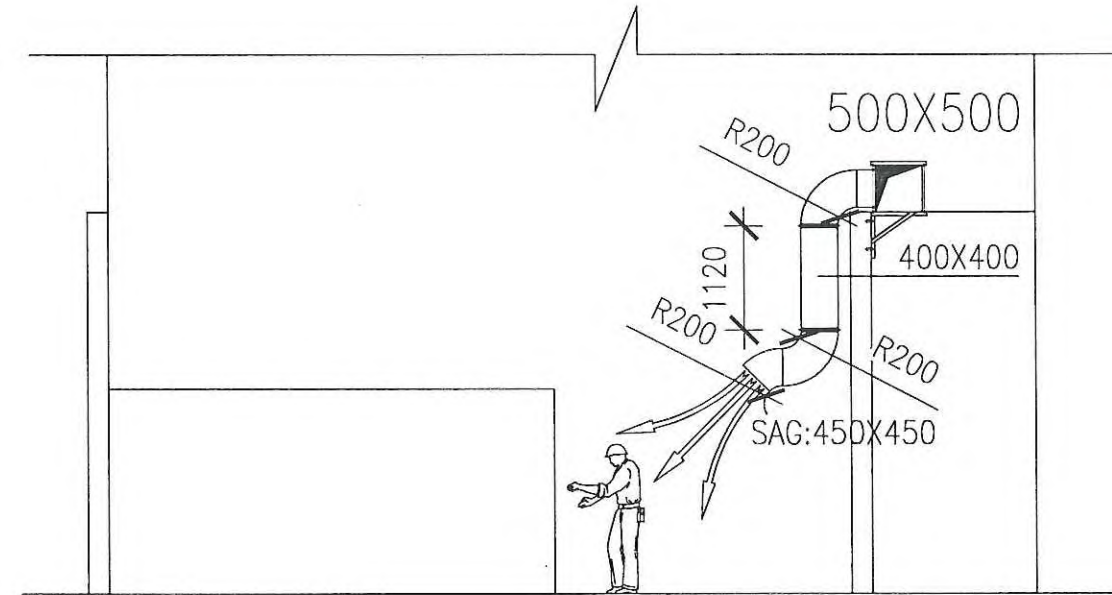

MẶT CẮT 5-5


|                                            |          |
|--------------------------------------------|----------|
| DỰ ÁN:                                     |          |
| CÔNG VIÊN VINH HẰNG PHÚ THỌ                |          |
| ĐỊA ĐIỂM: HUYỆN PHÚ NINH, TỈNH PHÚ THỌ     |          |
| HẠNG MỤC:                                  |          |
| ĐẠI DIỆN CHỦ ĐẦU TƯ:                       |          |
| CÔNG TY TNHH ĐT VÀ KINH DOANH TM BÁCH VIỆT |          |
| CHỮ KÝ VÀ CHẤM ĐỎ:                         |          |
| Nguyễn Như Thiên                           |          |
| CHỮ KÝ VÀ CHẤM ĐỎ:                         |          |
| CÔNG TY TNHH KIÊN THOM                     |          |
| KIÊN THOM                                  |          |
| CHỦ TỊCH KIỂM GIÁM ĐỐC                     |          |
| Nguyễn Trung Kiên                          |          |
| NGƯỜI LẬP:                                 |          |
| TÊN BẢN VẼ:                                |          |
| HỆ THỐNG XỬ LÝ KHÍ THẢI                    |          |
| KHU HỎA TẮNG                               |          |
| MẶT CẮT 2-2, 3-3, 4-4, 5-5                 |          |
| GIAI ĐOẠN:                                 |          |
| BẢN VẼ HOÀN CÔNG                           |          |
| TỶ LỆ:                                     | KÝ HIỆU: |
| HOÀN THÀNH : 2024                          | HC-05-02 |







BẢN VẼ CÔNG NGHỆ XỬ LÝ CHẤT THẢI VÀ KHÍ THẢI Lò TABO 1,2,3,4,6

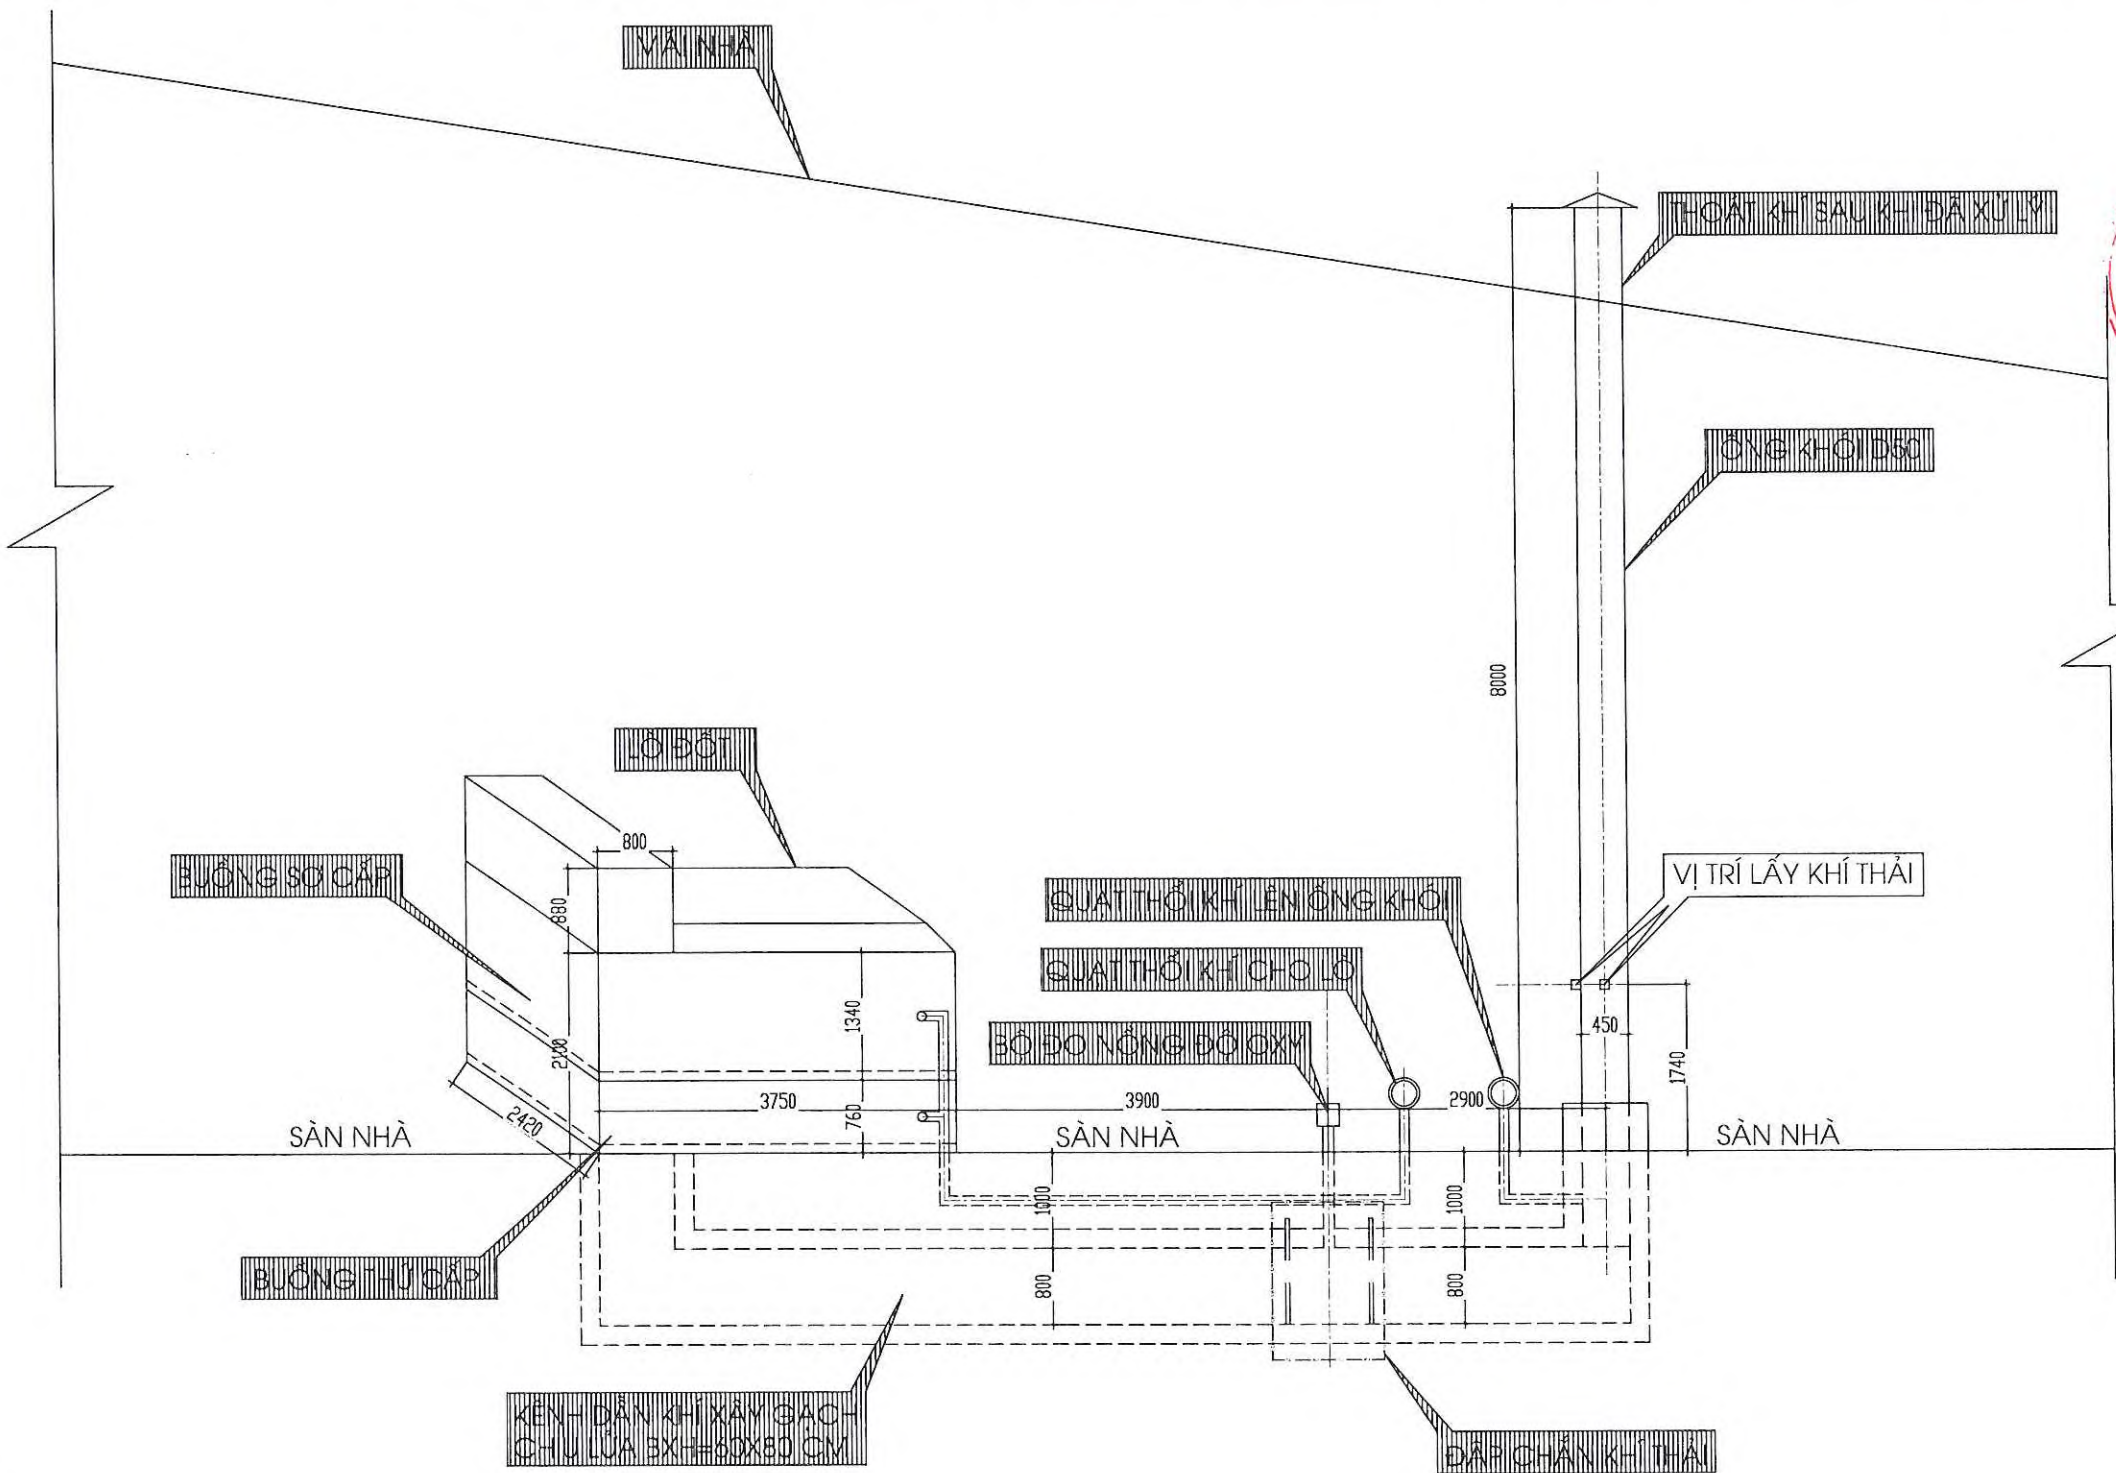

THUYẾT MINH:

- QUAN TÀI ĐƯỢC ĐƯA VÀO BUỒNG SƠ CẤP ĐỂ ĐỐT CHÁY BẰNG GAS VÀ QUẠT THỔI KHÍ
- TOÀN BỘ XÁC VÀ ĐỒ KHÂM NIỆM ĐƯỢC ĐỐT CHÁY HOÀN TOÀN Ở NHIỆT ĐỘ CAO TỪ 700 ĐỘ C ĐẾN 1200 ĐỘ C
- KHÍ THẢI TRONG QUÁ TRÌNH HỎA TÁNG SẼ TỪ BUỒNG SƠ CẤP XUỐNG BUỒNG THỨ CẤP VÀ TIẾP TỤC ĐƯỢC ĐỐT LẦN 2 TẠI BUỒNG THỨ CẤP
- TẠI BUỒNG THỨ CẤP SẼ ĐƯỢC CẤP KHÔNG KHÍ VÀO HÒA TRỘN SAU ĐÓ KHÍ THẢI QUA KÊNH DẪN KHÍ LỌC BỤI TRƯỚC KHI ĐƯA RA NGOÀI ỚNG KHÓI
- TẠI KHU VỰC ĐẬP CHẮN KHÍ THẢI CÓ BỘ ĐO NỒNG ĐỘ OXY Ở MỨC TỪ 16 ĐẾN 18%
- KHÍ THẢI SAU KHI ĐÃ ĐỐT TRIỆT TIÊU MÀU MŨI ĐỘC HẠI VÀ LẮNG BỤI SẼ THEO ỚNG KHÓI RA NGOÀI THEO ỚNG KHÓI
- TẠI ỚNG KHÓI CÓ QUẠT THỔI CÔNG SUẤT CAO ĐẢM BẢO KHÍ THẢI KHÔNG NGUY HẠI ĐẾN MÔI TRƯỜNG XUNG QUANH

DỰ ÁN:

CÔNG VIÊN VĨNH HẰNG PHÚ THỌ

ĐỊA ĐIỂM: HUYỆN PHÚ NINH, TỈNH PHÚ THỌ

HẠNG MỤC:

ĐẠI DIỆN CHỦ ĐẦU TƯ:

CÔNG TY TNHH DT VÀ KINH DOANH TM BẠCH VIỆT



Nguyễn Như Sơn

NHÀ THẦU THI CÔNG:

CÔNG TY TNHH KIẾN THOM

CÔNG TY

TNNH

KIẾN THOM

PHÚ NINH - T. PHÚ THỌ



CHỦ TỊCH KIỂM GIÁM ĐỐC  
Nguyễn Trung Kiên

NGƯỜI LẬP:

TÊN BẢN VẼ:

BẢN VẼ CÔNG NGHỆ XỬ LÝ CHẤT THẢI

VÀ KHÍ THẢI Lò TABO SỐ 1,2,3,4,6

GIẢI ĐOẠN:

BẢN VẼ HOÀN CÔNG

TỶ LỆ:

HOÀN THÀNH : 2024

KÝ HIỆU:

HC-06-02




BẢN VẼ CÔNG NGHỆ XỬ LÝ CHẤT THẢI VÀ KHÍ THẢI Lò MIYAMOTO (SỐ 7)

ĐÀI HÓA THÂN THIÊN ĐỨC VINH HANG VIÊN, TỈNH PHÚ THỌ  
THIẾT BỊ HỎA TÁNG MIYAMOTO - Lò SỐ 7  
CÔNG TY: MIYAMOTO KOGYOSHO CO., LTD  
Model: T1VN-G  
Kích thước lò: 3724mmL x 2009mmW x 3868mmH

BẢN VẼ CÔNG NGHỆ XỬ LÝ CHẤT THẢI & KHÍ THẢI Lò MIYAMOTO  
(Lò SỐ 7 ĐÀI THIÊN ĐỨC VINH HANG VIÊN, PHÚ THỌ)

- [Thuyết minh: Quy trình xử lý khí thải]
- Quan tài được đưa vào buồng sơ cấp để đốt cháy bằng gas và quạt đốt khí.
  - Sau khi đốt cháy xong toàn bộ chất khai, khí thải độc hại phát sinh trong buồng đốt sơ cấp sẽ được xử lý tại buồng đốt thứ cấp để xử lý.
  - Sau khi xử lý xong tại buồng đốt thứ cấp sẽ trở thành khí thải sạch.
  - Khí thải sau khi đã được xử lý toàn bộ chất thải, khí độc hại ở buồng thứ cấp xong, khí thải sẽ được quạt thổi theo đường ống dẫn khí đi lên ống khói và ra ngoài.
  - Sử dụng các đầu dò nhiệt ở buồng đốt sơ cấp & thứ cấp, bộ đo nồng độ oxy và các cảm biến khác, điều khiển tự động béc đốt sơ cấp và béc đốt thứ cấp, đảm bảo các điều kiện hỏa táng chính xác như đã cài đặt.
  - Nồng độ oxy trong khí thải được theo dõi giám sát liên tục bằng bộ đo nồng độ oxy, dưới sự kiểm soát điều khiển tự động cung cấp thêm lượng không khí phụ trợ khi cần thiết vào lò để duy trì nồng độ oxy thích hợp cho quá trình đốt.

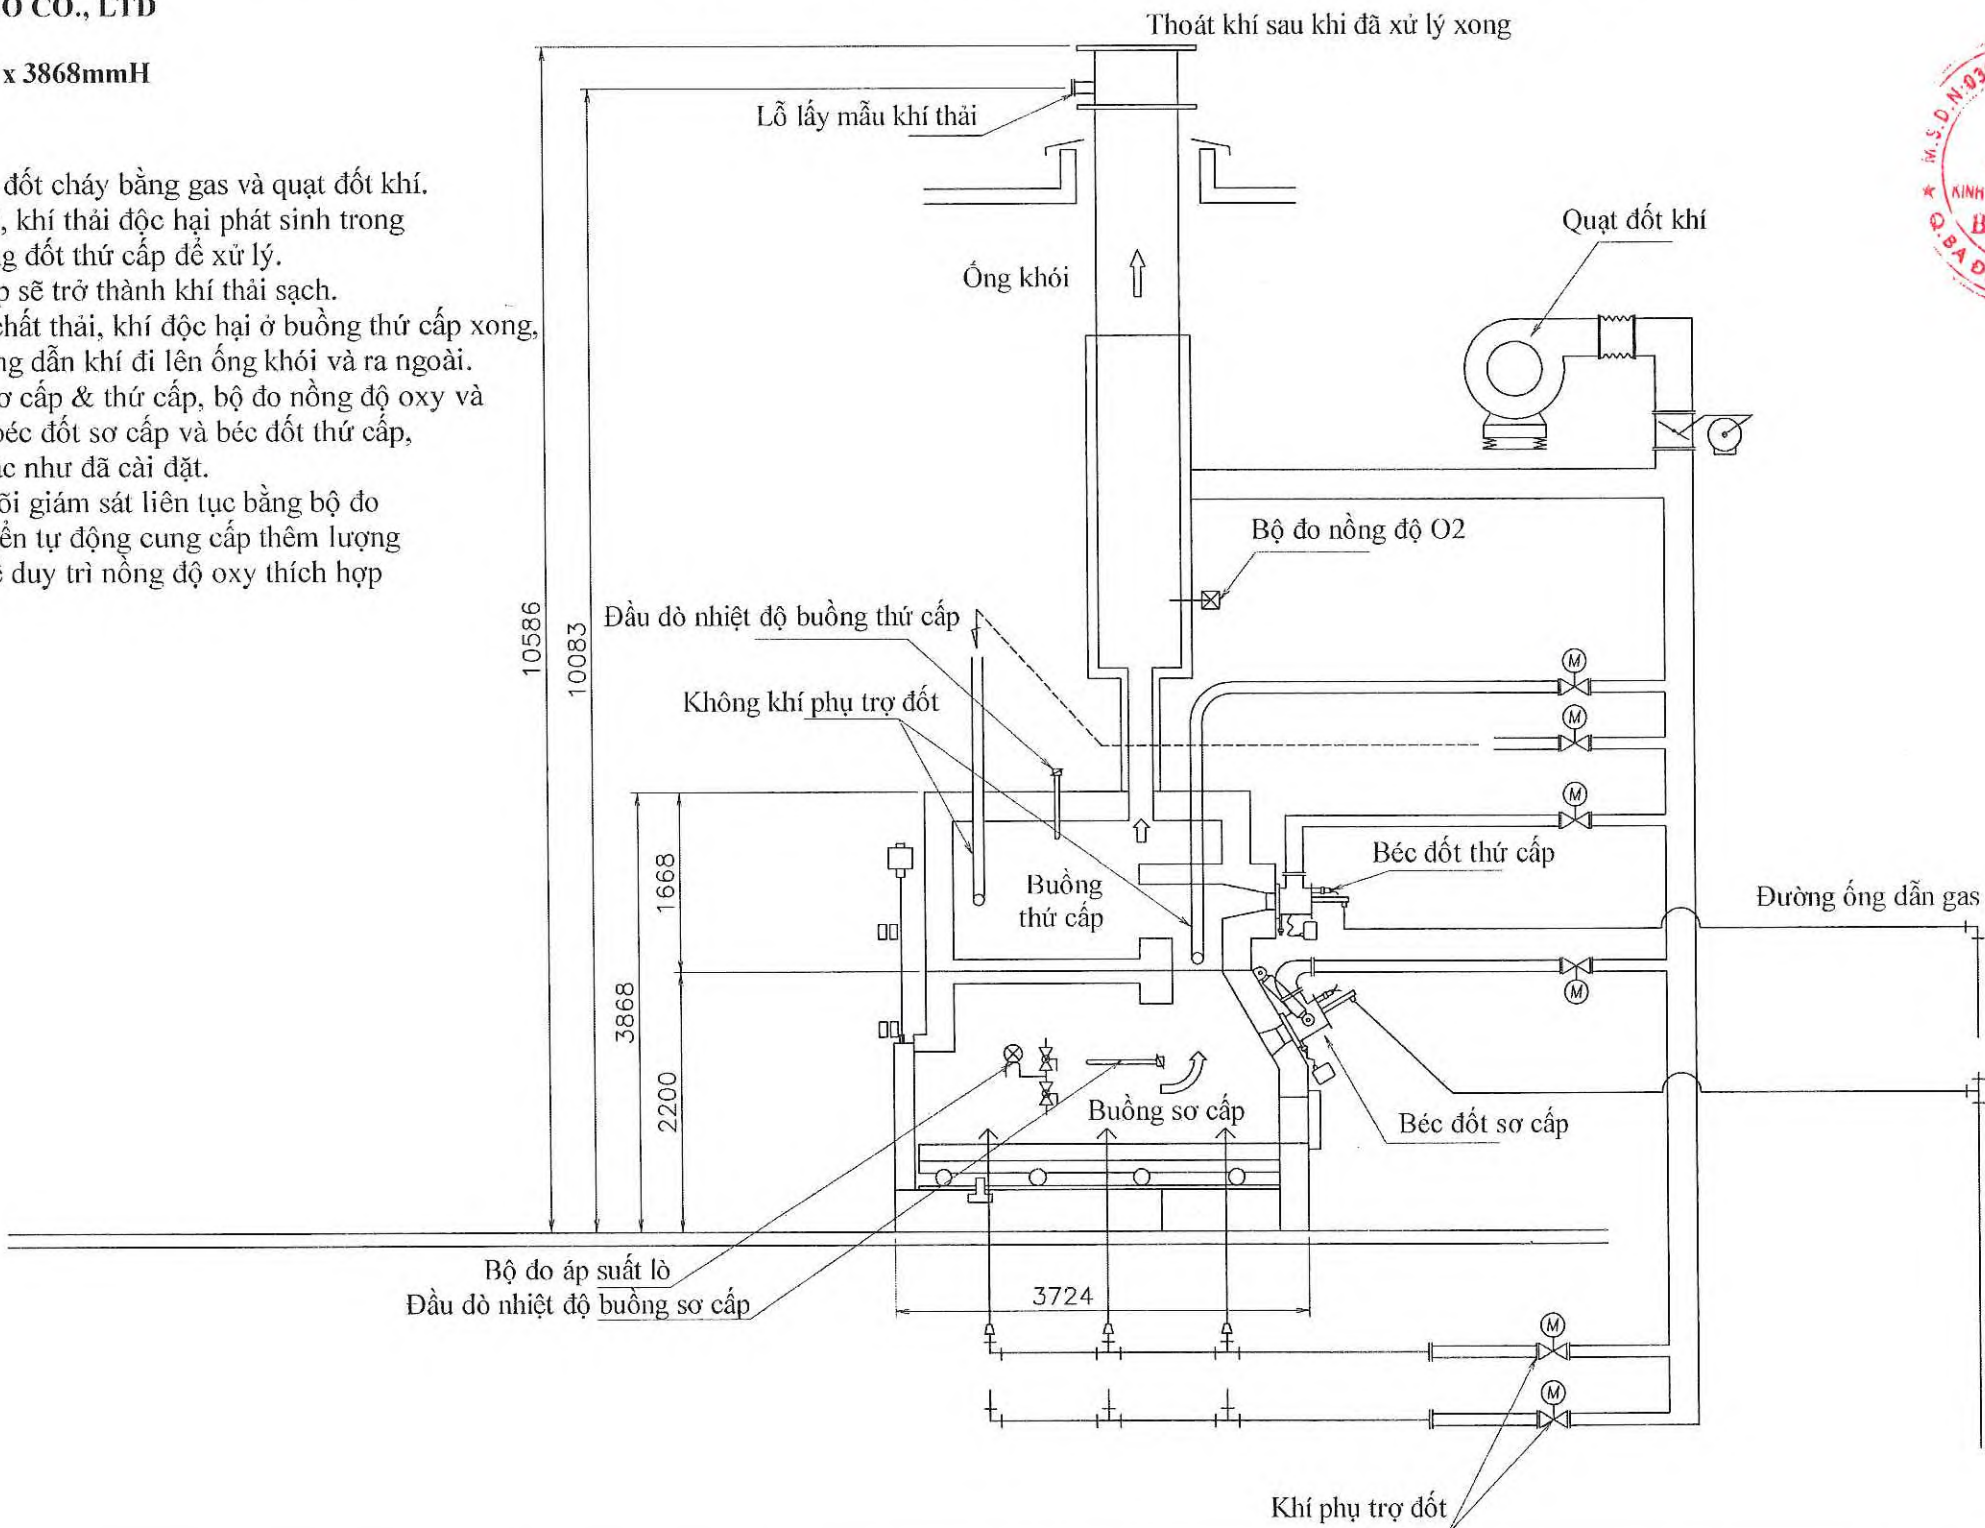

NGƯỜI CHỮ ĐẦU TƯ:  
CÔNG TY TNHH ĐT VÀ KINH DOANH TM BÁCH VIỆT

*Nguyễn Như Hân*



CHỦ TỊCH KIỂM GIÁM ĐỐC  
*Nguyễn Trung Kiên*

NGƯỜI LẬP:

TÊN BẢN VẼ:  
BẢN VẼ CÔNG NGHỆ XỬ LÝ CHẤT THẢI VÀ KHÍ THẢI Lò MIYAMOTO SỐ 7

GIẢI ĐOẠN:  
BẢN VẼ HOÀN CÔNG

TỶ LỆ:  
HOÀN THÀNH: 2024

KÝ HIỆU:  
HC-06-03



BẢN ĐỒ QUY HOẠCH SỬ DỤNG ĐẤT ĐIỀU CHỈNH CỤC BỘ QUY HOẠCH

BẢNG Tọa độ MỐC RANH GIỚI ĐIỀU CHỈNH


| STT | Tên mốc | X           | Y          |
|-----|---------|-------------|------------|
| 1   | A1      | 2373900.000 | 004101.191 |
| 2   | A2      | 2373900.400 | 004227.001 |
| 3   | A3      | 2373900.400 | 004228.001 |
| 4   | A4      | 2373914.115 | 004277.431 |
| 5   | A5      | 2373916.000 | 004204.001 |
| 6   | A6      | 2373926.400 | 004302.271 |
| 7   | A7      | 2373900.440 | 004204.001 |
| 8   | A8      | 2373900.000 | 004119.901 |
| 9   | A9      | 2374001.340 | 004472.001 |
| 10  | A10     | 2374014.100 | 004516.471 |
| 11  | A11     | 2374040.400 | 004510.641 |
| 12  | A12     | 2374040.470 | 004504.001 |
| 13  | A13     | 2374120.040 | 004640.901 |
| 14  | A14     | 2374120.000 | 004600.201 |
| 15  | A15     | 2374107.760 | 004721.801 |
| 16  | A16     | 2374040.120 | 004700.201 |
| 17  | A17     | 2374110.040 | 005011.201 |
| 18  | A18     | 2374142.000 | 005120.241 |
| 19  | A19     | 2374140.070 | 004444.001 |
| 20  | A20     | 2374126.000 | 005018.211 |
| 21  | A21     | 2374140.000 | 005007.071 |
| 22  | A22     | 2374046.040 | 005034.221 |
| 23  | A23     | 2373832.700 | 005007.001 |
| 24  | A24     | 2373900.300 | 005044.031 |
| 25  | A25     | 2373933.100 | 004940.101 |
| 26  | A26     | 2373910.070 | 005000.011 |
| 27  | A27     | 2373910.200 | 005209.041 |
| 28  | A28     | 2373910.000 | 005200.001 |
| 29  | A29     | 2373900.040 | 005232.301 |
| 30  | A30     | 2373900.000 | 005100.001 |
| 31  | A31     | 2373900.040 | 005100.001 |
| 32  | A32     | 2373900.070 | 005100.001 |
| 33  | A33     | 2373941.000 | 005100.001 |
| 34  | A34     | 2373911.040 | 005127.001 |
| 35  | A35     | 2373940.000 | 005100.711 |
| 36  | A36     | 2373927.310 | 005117.841 |
| 37  | A37     | 2373940.000 | 005000.511 |
| 38  | A38     | 2373900.000 | 004950.601 |
| 39  | A39     | 2373932.000 | 004901.021 |
| 40  | A40     | 2373944.700 | 004977.721 |
| 41  | A41     | 2373907.040 | 004800.021 |
| 42  | A42     | 2373900.100 | 004797.221 |
| 43  | A43     | 2373900.000 | 004753.221 |
| 44  | A44     | 2373900.770 | 004600.001 |
| 45  | A45     | 2373910.100 | 004502.031 |
| 46  | A46     | 2373900.770 | 004500.001 |
| 47  | A47     | 2373977.000 | 004470.071 |
| 48  | A48     | 2373961.100 | 004400.001 |
| 49  | A49     | 2373900.000 | 004370.001 |
| 50  | A50     | 2373900.440 | 004302.001 |
| 51  | A51     | 2373900.100 | 004240.001 |
| 52  | A52     | 2373907.000 | 004317.441 |
| 53  | A53     | 2373900.110 | 004270.001 |
| 54  | A54     | 2373900.770 | 004204.001 |
| 55  | A55     | 2373900.000 | 004101.191 |
| 56  | A56     | 2373900.000 | 004102.001 |

KÍ HIỆU

- ĐẤT CÔNG CỘNG, DỊCH VỤ, THỜ CÚNG
- ĐẤT THỜ CÚNG
- ĐẤT CÂY XANH CÔNG VIÊN TẬP TRUNG
- ĐẤT CÂY XANH NGHĨA TRANG THÀNH PHẦN
- ĐẤT CÂY XANH - QUẢNG TRƯỜNG
- MẶT NƯỚC
- ĐẤT MỎ
- ĐẤT XỬ LÝ KỸ THUẬT
- RANH GIỚI QUY HOẠCH GIAI ĐOẠN 1

- A : KHU ĐẤT
- B : CHÚC NẰNG Ồ ĐẤT
- C : DIỆN TÍCH Ồ ĐẤT (M2)
- D : MẬT ĐỘ XD (%)
- E : TẦNG CAO (TẦNG)

- CC - CÔNG TRÌNH CÔNG CỘNG
- TC - THỜ CÚNG
- MP - ĐẤT MỘ PHẦN
- CX - CÂY XANH CÔNG VIÊN
- CXQT - CÂY XANH QUẢNG TRƯỜNG
- KT - KHU XỬ LÝ KỸ THUẬT
- ĐX - BÃI ĐỖ XE
- ĐM - ĐẦU MỐI GIAO THÔNG

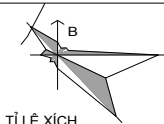


TỈ LỆ XÍCH



BẢNG TỔNG HỢP QUY HOẠCH SỬ DỤNG ĐẤT

| STT | HẠNG MỤC                           | DIỆN TÍCH (M <sup>2</sup> ) | TÀNG (+) GIẢM (-) |
|-----|------------------------------------|-----------------------------|-------------------|
| I   | Đất công trình công cộng - dịch vụ | 8.336,7                     | -2,7              |
| II  | Khu vực thờ tự công                | 16.170,0                    | -1.305,4          |
| III | Đất mộ phần                        | 270.082,7                   | 20.324,0          |
| IV  | Đất cây xanh, đường dạo, kè        | 179.216,9                   | -12.219,7         |
| V   | Mặt nước                           | 36.803,3                    | 32,7              |
| VI  | Quảng trường                       | 95.620,4                    | -6.763,5          |
|     | TỔNG KHI BẮT QUY HOẠCH             | 606.230,0                   | 0,0               |



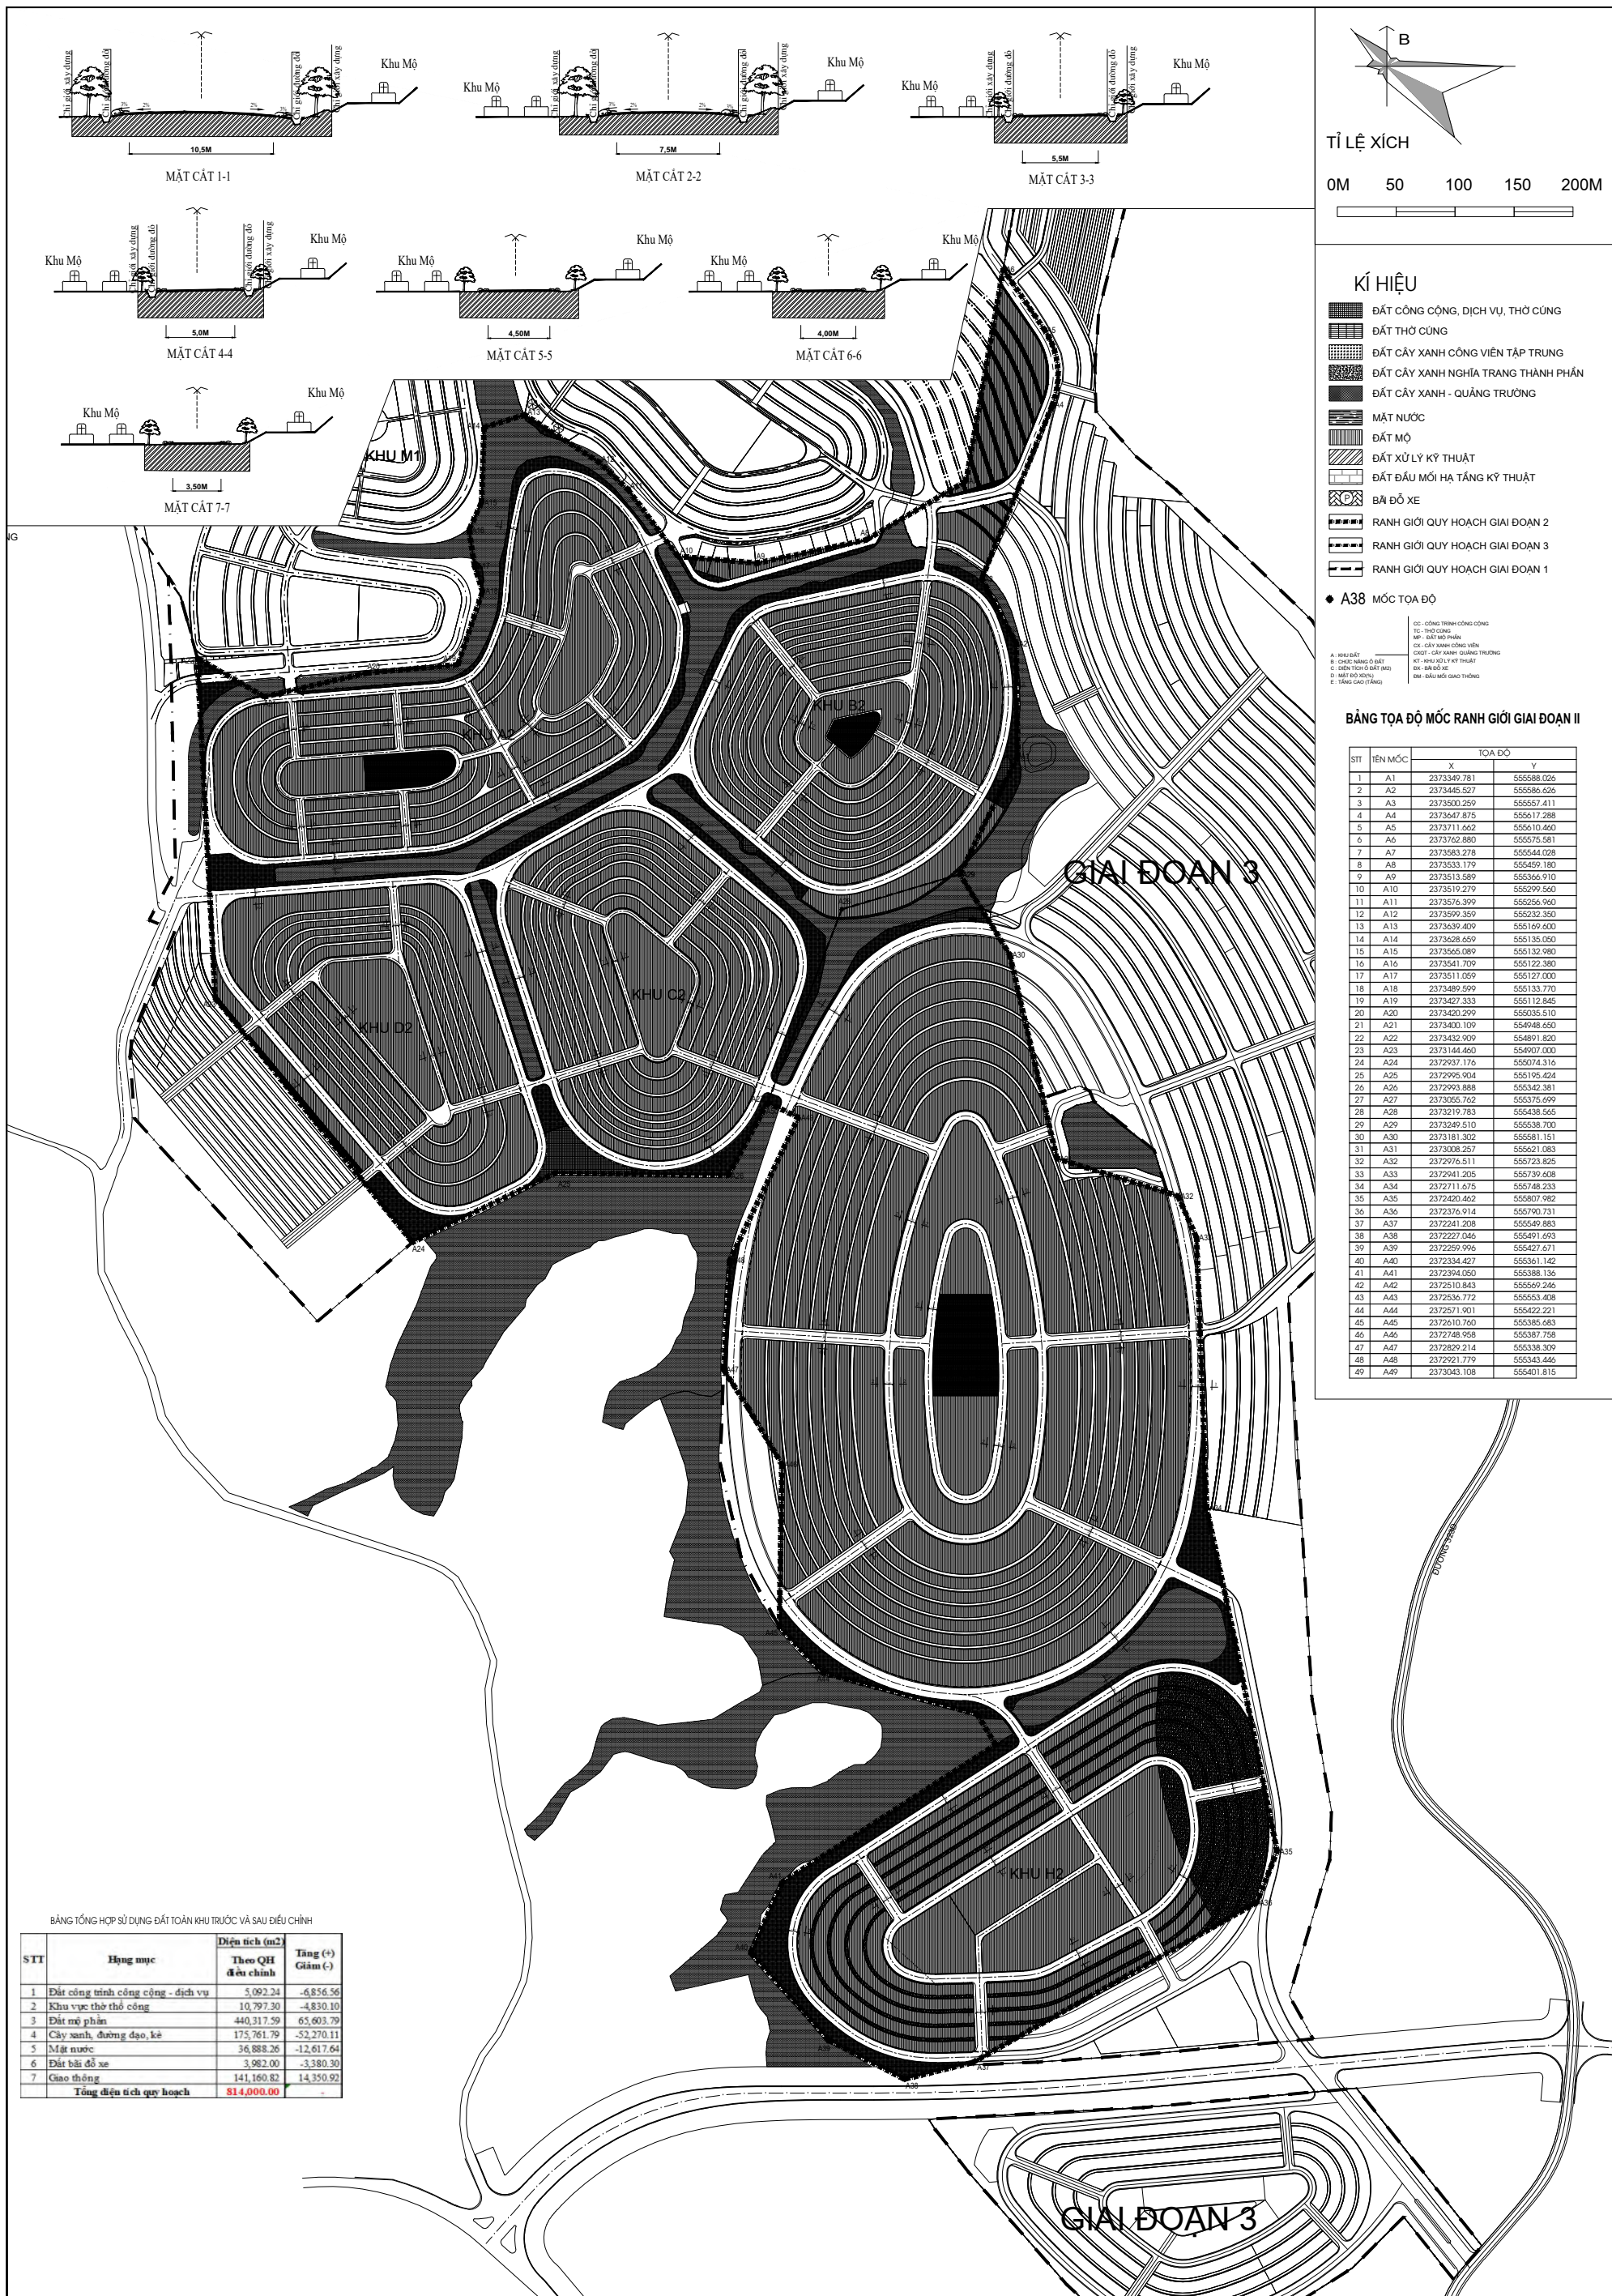








RANH GIỚI QUY HOẠCH 20HA  
(KHU ĐẤT DÀNH CHO TỈNH)

MẶT BẰNG VỊ TRÍ CÁC KHU VỰC GIAI ĐOẠN II

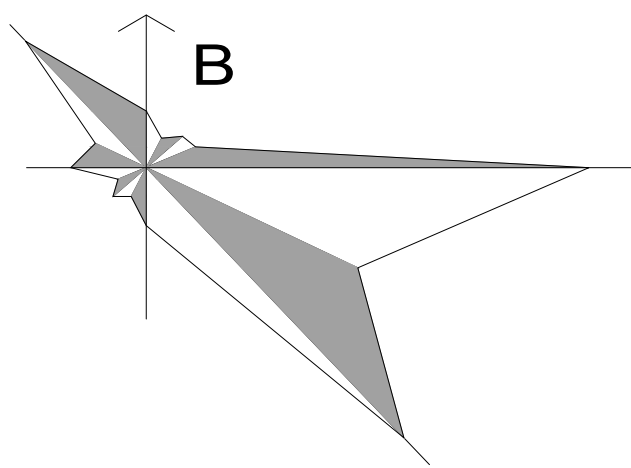

KÍ HIỆU

• A38 MỐC TỌA ĐỘ

BẢNG TỌA ĐỘ MỐC RANH GIỚI GIAI ĐOẠN II

| STT | TÊN MỐC | TỌA ĐỘ      |            |
|-----|---------|-------------|------------|
|     |         | X           | Y          |
| 1   | A1      | 2373349.781 | 555588.026 |
| 2   | A2      | 2373445.527 | 555586.626 |
| 3   | A3      | 2373500.259 | 555557.411 |
| 4   | A4      | 2373647.875 | 555617.288 |
| 5   | A5      | 2373711.662 | 555610.460 |
| 6   | A6      | 2373762.880 | 555575.581 |
| 7   | A7      | 2373583.278 | 555544.028 |
| 8   | A8      | 2373533.179 | 555459.180 |
| 9   | A9      | 2373513.589 | 555366.910 |
| 10  | A10     | 2373519.279 | 555299.560 |
| 11  | A11     | 2373576.399 | 555256.960 |
| 12  | A12     | 2373599.359 | 555232.350 |
| 13  | A13     | 2373639.409 | 555169.600 |
| 14  | A14     | 2373628.659 | 555135.050 |
| 15  | A15     | 2373565.089 | 555132.980 |
| 16  | A16     | 2373541.709 | 555122.380 |
| 17  | A17     | 2373511.059 | 555127.000 |
| 18  | A18     | 2373489.599 | 555133.770 |
| 19  | A19     | 2373427.333 | 555112.845 |
| 20  | A20     | 2373420.299 | 555035.510 |
| 21  | A21     | 2373400.109 | 554948.650 |
| 22  | A22     | 2373432.909 | 554891.820 |
| 23  | A23     | 2373144.440 | 554907.000 |
| 24  | A24     | 2372997.176 | 555074.316 |
| 25  | A25     | 2372995.904 | 555195.424 |
| 26  | A26     | 2372993.888 | 555342.381 |
| 27  | A27     | 2373055.762 | 555375.699 |
| 28  | A28     | 2373219.783 | 555438.565 |
| 29  | A29     | 2373249.510 | 555538.700 |
| 30  | A30     | 2373181.302 | 555581.151 |
| 31  | A31     | 2373008.257 | 555621.083 |
| 32  | A32     | 2372976.511 | 555723.825 |
| 33  | A33     | 2372941.205 | 555739.608 |
| 34  | A34     | 2372711.675 | 555748.233 |
| 35  | A35     | 2372420.462 | 555807.982 |
| 36  | A36     | 2372376.914 | 555790.731 |
| 37  | A37     | 2372241.208 | 555649.883 |
| 38  | A38     | 2372227.046 | 555491.693 |
| 39  | A39     | 2372259.996 | 555427.671 |
| 40  | A40     | 2372334.427 | 555361.142 |
| 41  | A41     | 2372394.050 | 555388.136 |
| 42  | A42     | 2372510.843 | 555569.246 |
| 43  | A43     | 2372536.772 | 555553.408 |
| 44  | A44     | 2372571.901 | 555422.221 |
| 45  | A45     | 2372610.760 | 555385.683 |
| 46  | A46     | 2372748.958 | 555387.758 |
| 47  | A47     | 2372829.214 | 555338.309 |
| 48  | A48     | 2372921.779 | 555343.446 |
| 49  | A49     | 2373043.108 | 555401.815 |

GIAI ĐOẠN 1

GIAI ĐOẠN 2

(KHU ĐẤT ĐANG HOẠT ĐỘNG S=30.8 HA)

GIAI ĐOẠN 3

GIAI ĐOẠN 2


(KHU ĐẤT ĐÃ CÓ QUYẾT ĐỊNH GIAO ĐẤT S=15.4 HA)

GIAI ĐOẠN 2

(KHU ĐẤT ĐÃ CÓ QUYẾT ĐỊNH GIAO ĐẤT S=9.9 HA)



MẶT BẰNG THOÁT NƯỚC MƯA GIAI ĐOẠN II

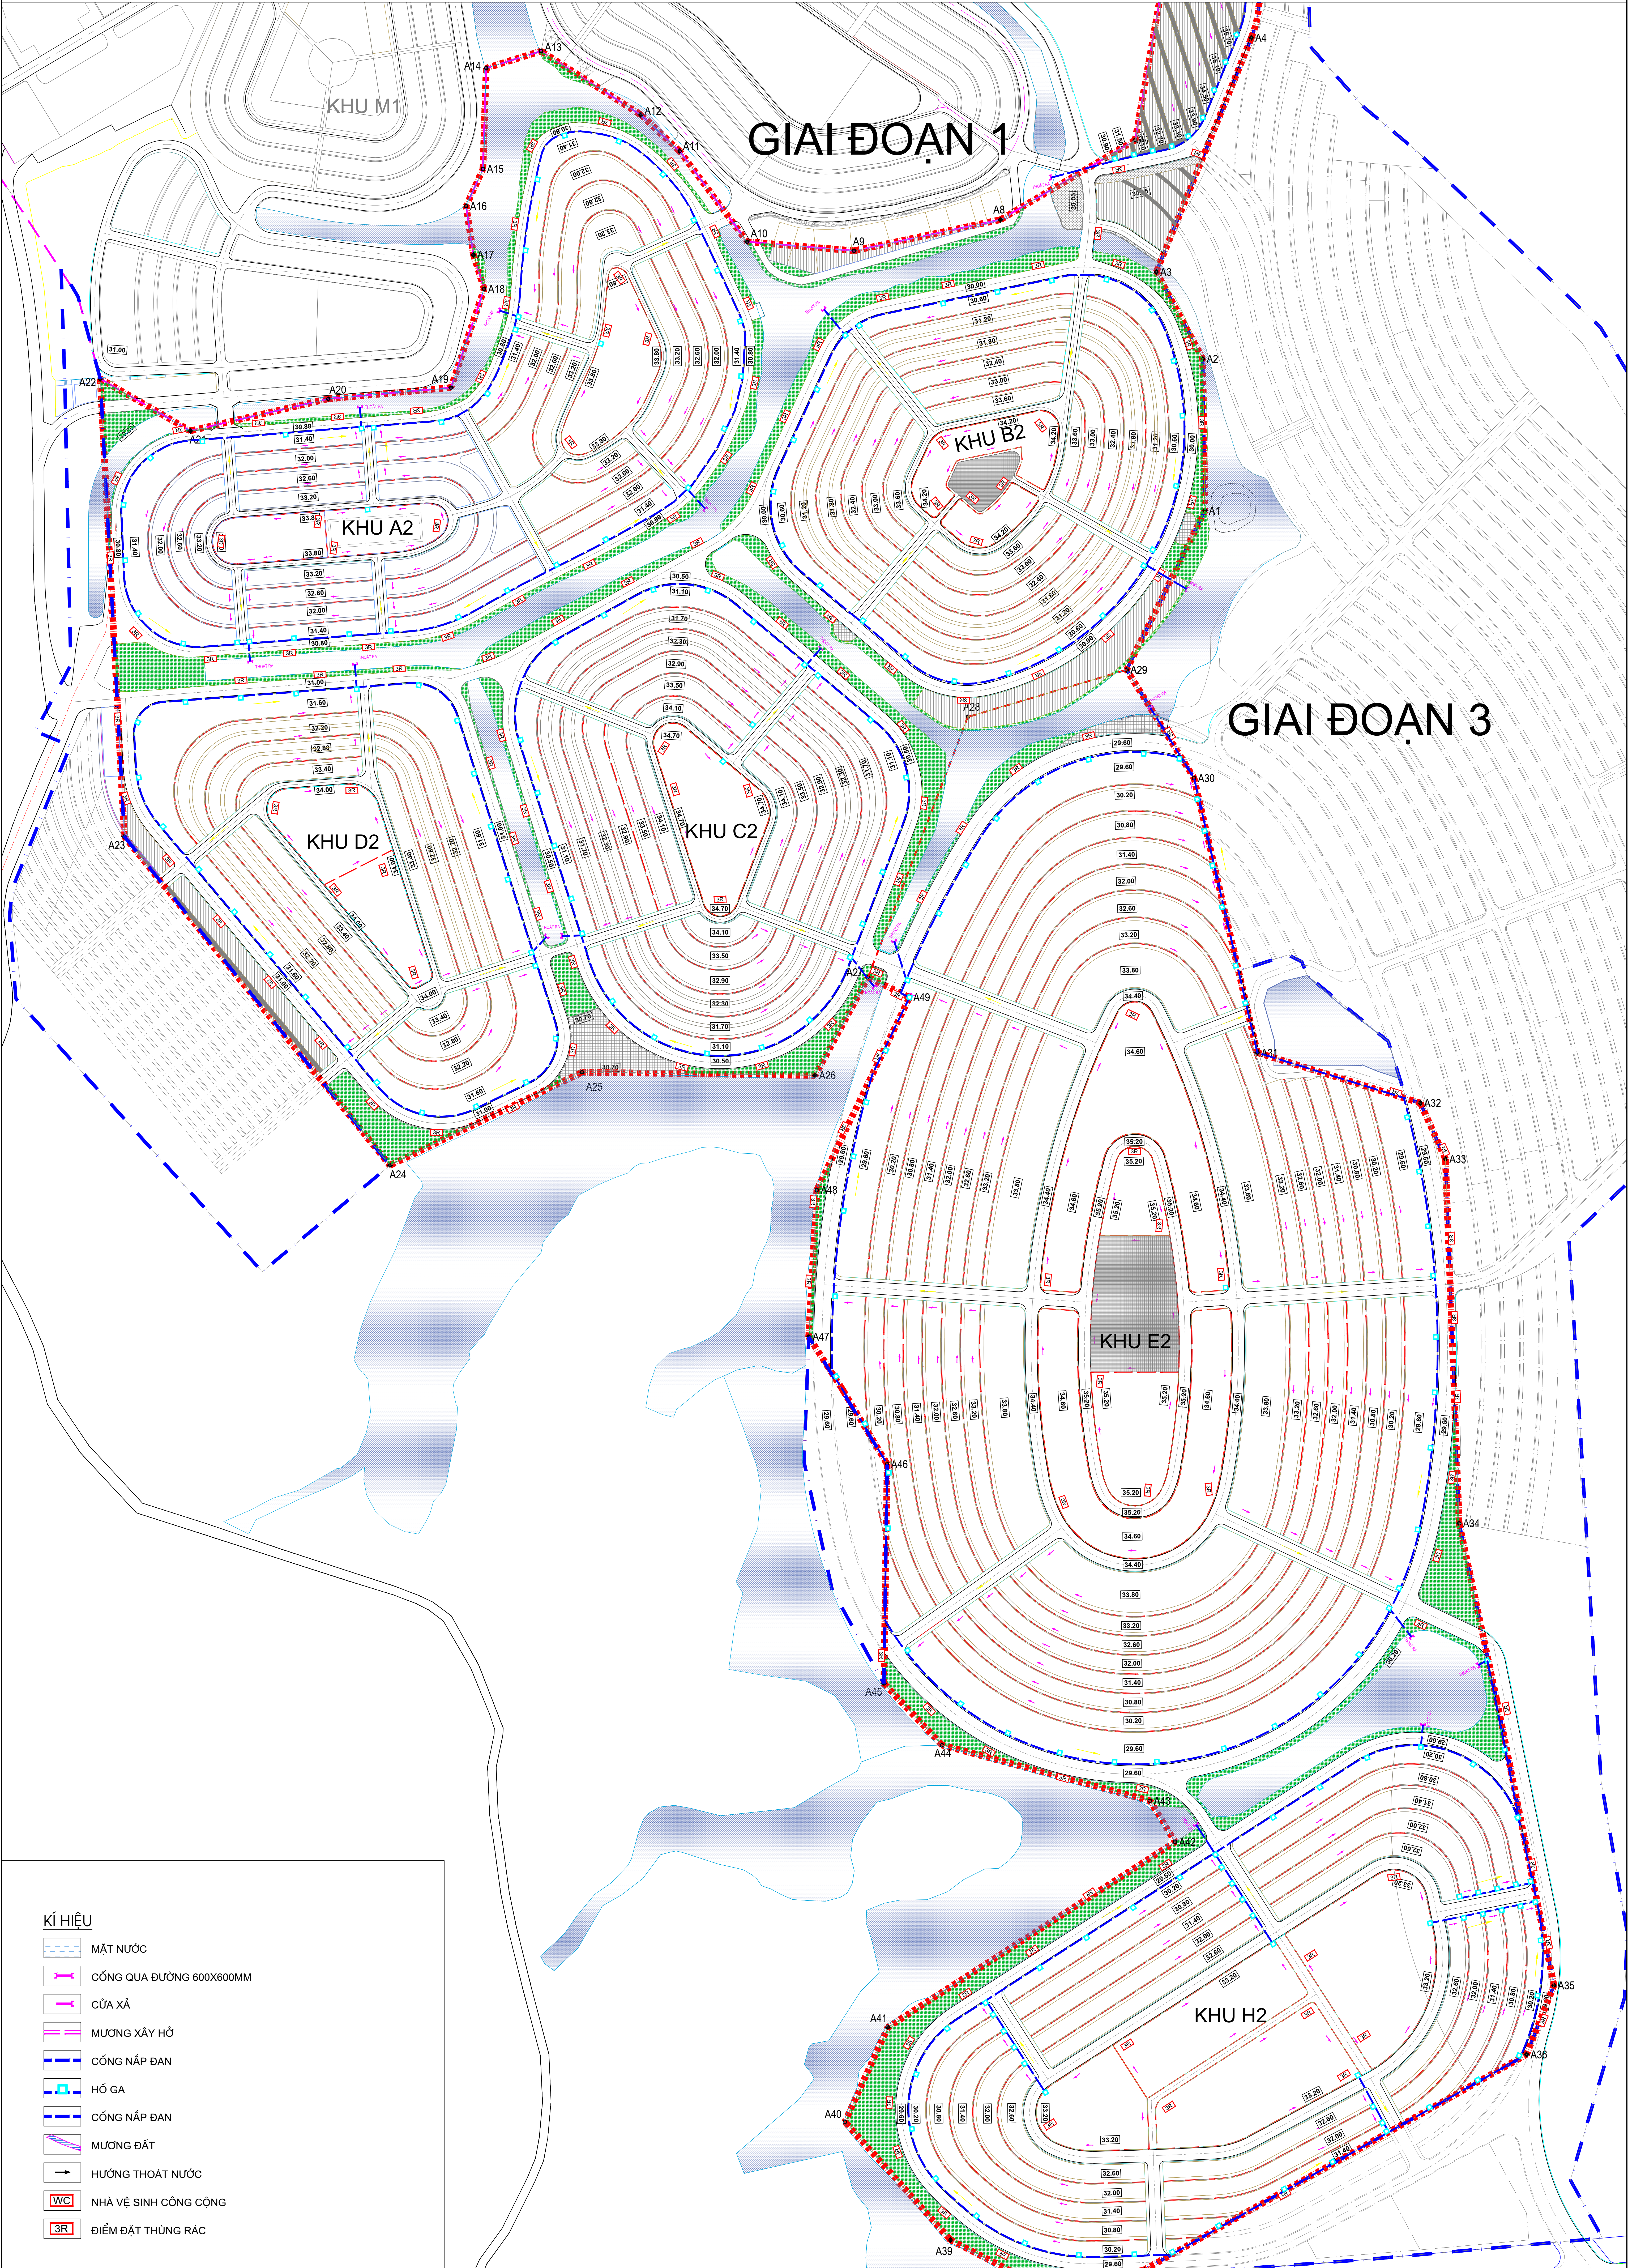



MẶT BẰNG THOÁT NƯỚC THẢI GIAI ĐOẠN II

